





Voorgevel

Rechter zijgevel

Achtergevel

Linker zijgevel

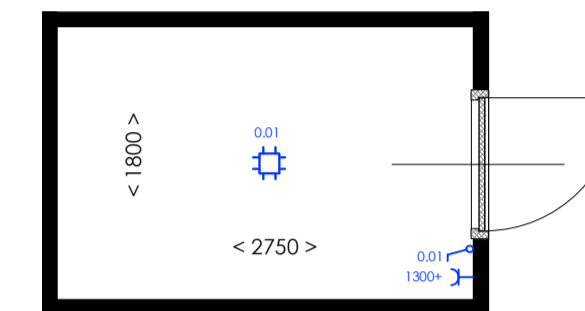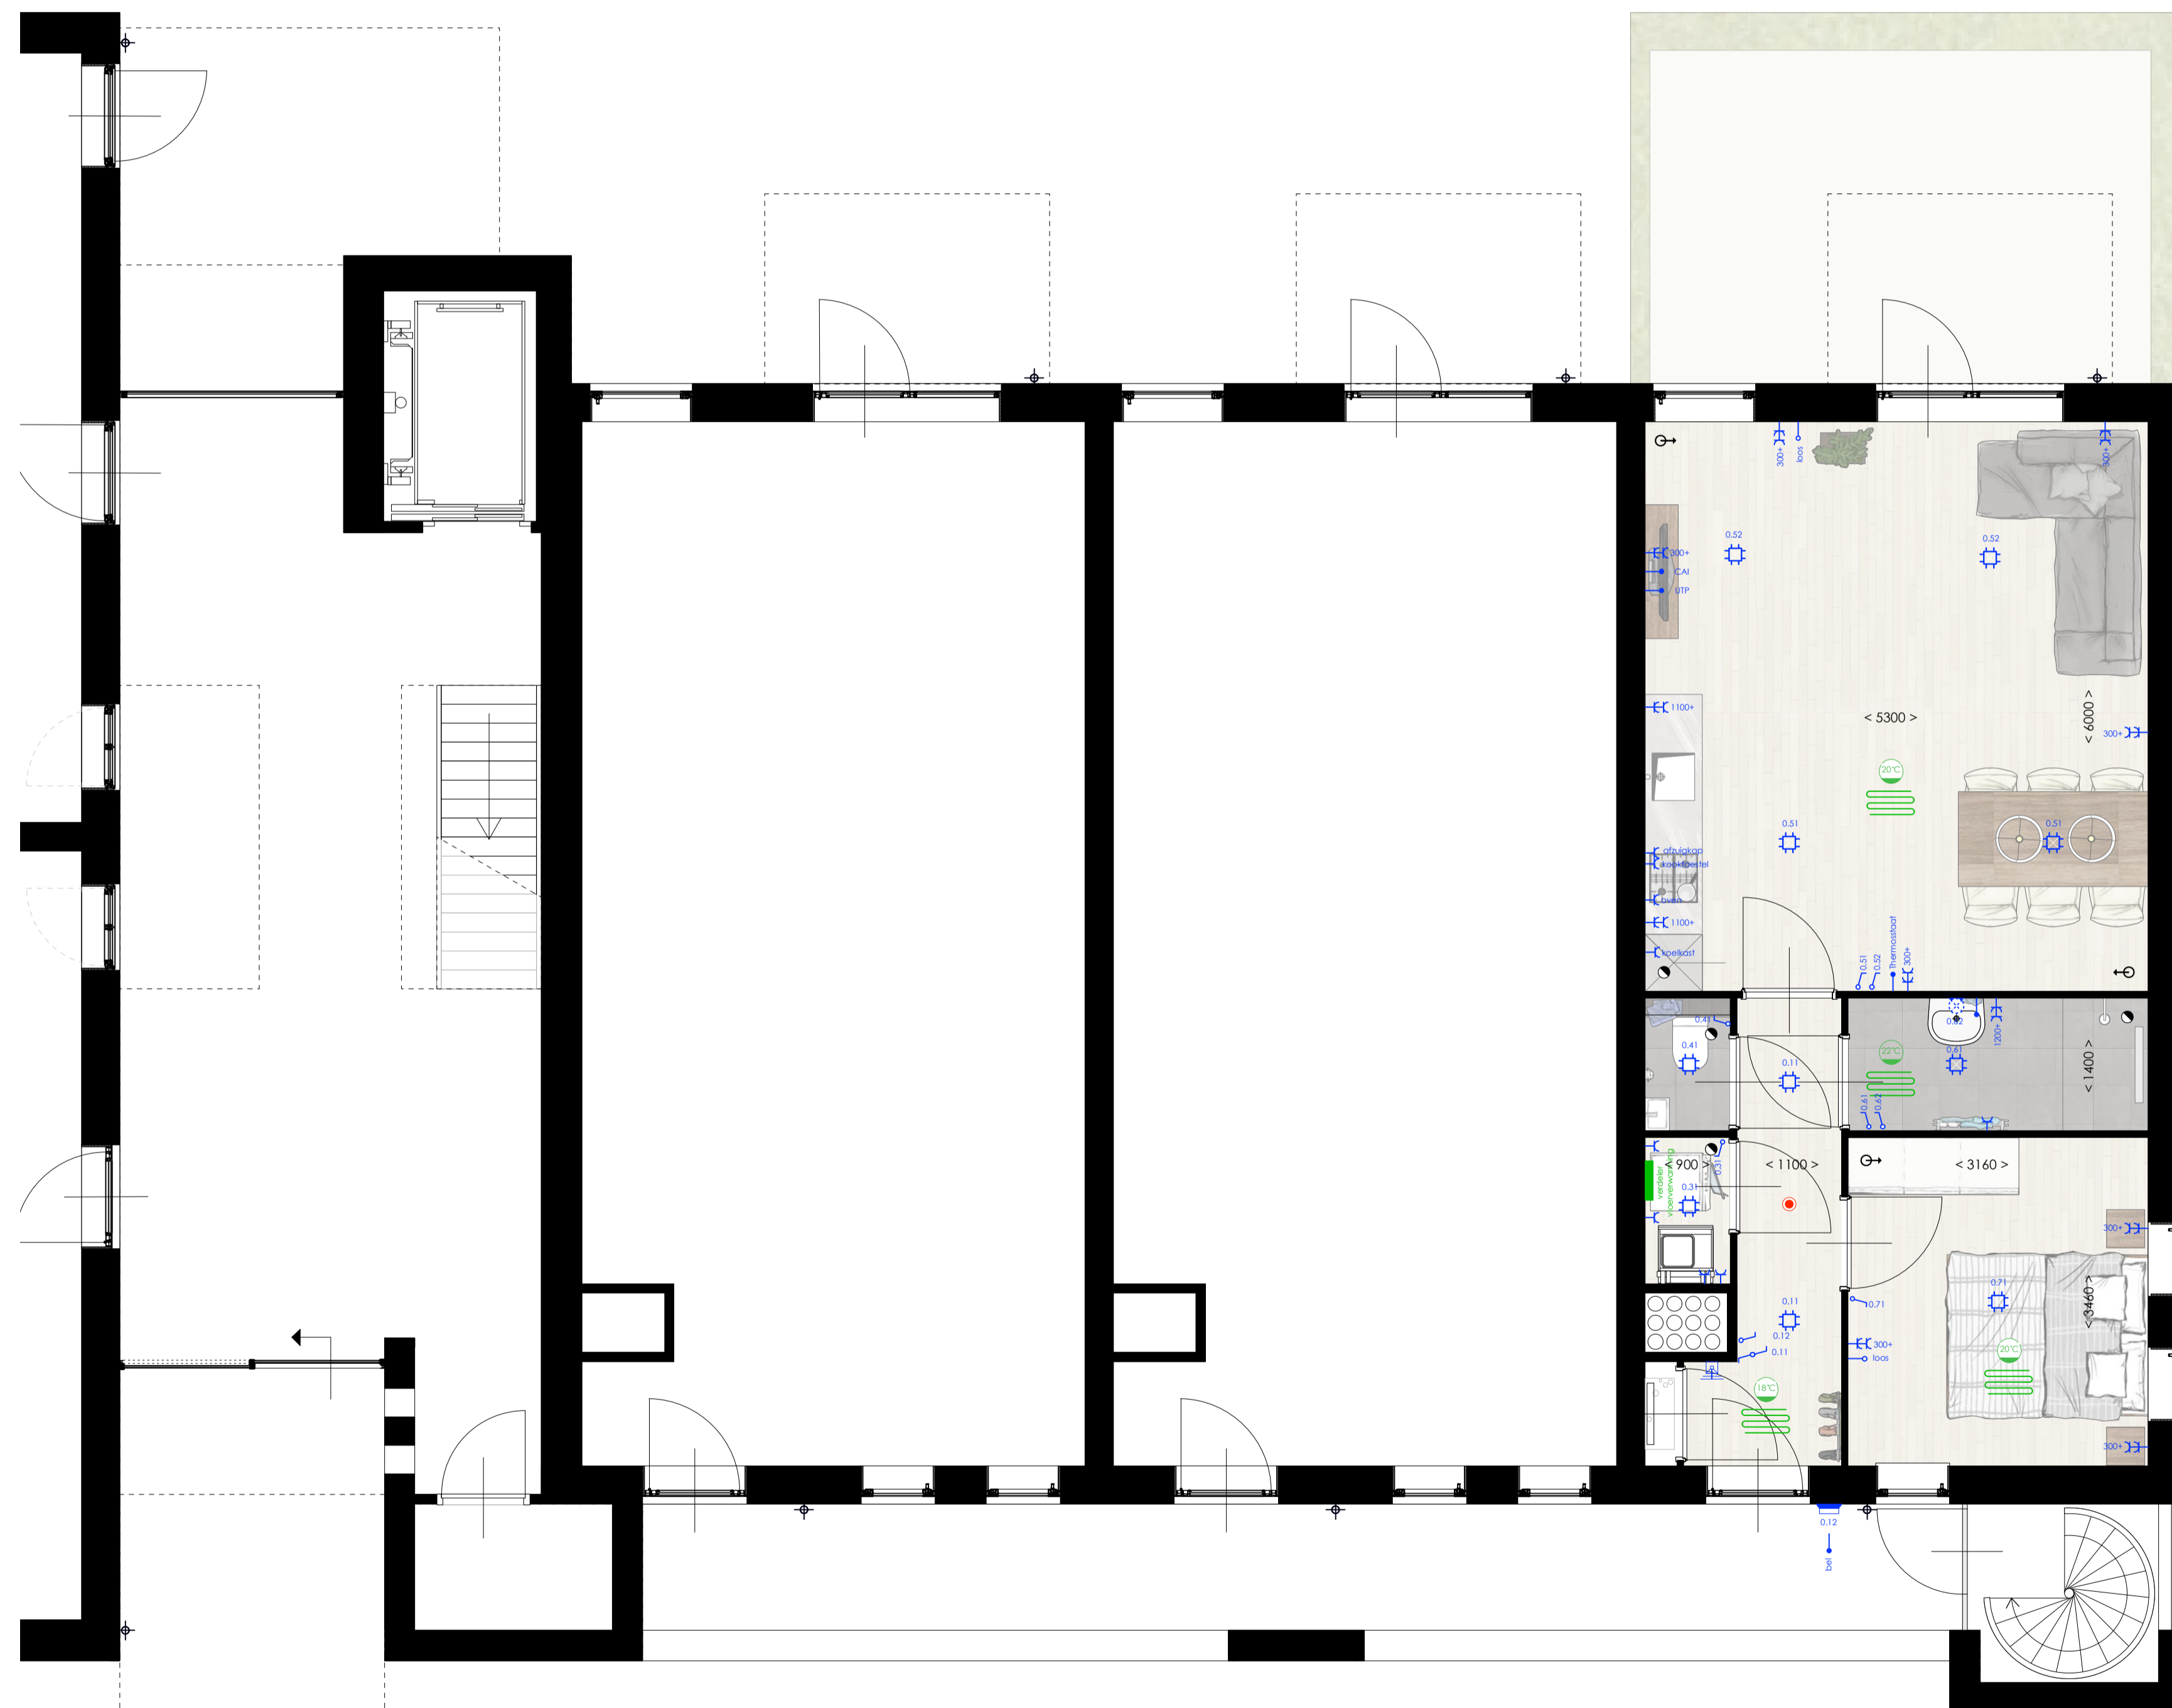

Plattegrond berging

**Renvooi elektra**


- loze leiding niet bedraad
  - leiding bedraad
  - enkel wandcontactdoos
  - dubbel wandcontactdoos
  - perflex aansluiting
  - centraaldoos tbv licht/aansluitpunt
  - wandlichtpunt
  - buiten lamp
  - enkelpolig schakelaar
  - wissel schakelaar
  - bel
  - intercom
- Brand-rookmelder aangesloten op het lichtnet; volgens bouwbesluit 2e fase art. 2.16.8 en 2.16.9 en NEN 2555 begane grond en verdieping gekoppeld uitvoeren

**Renvooi verwarming**

- vloerverwarming
- paneel radiator
- vloerverdelers vloerverwarming


**Renvooi ventilatie**

- Mechanische luchtvoevoer
- Natuurlijke dak luchtvoevoer
- Natuurlijke luchtvoevoer
- Luchtvoevoer via overroom

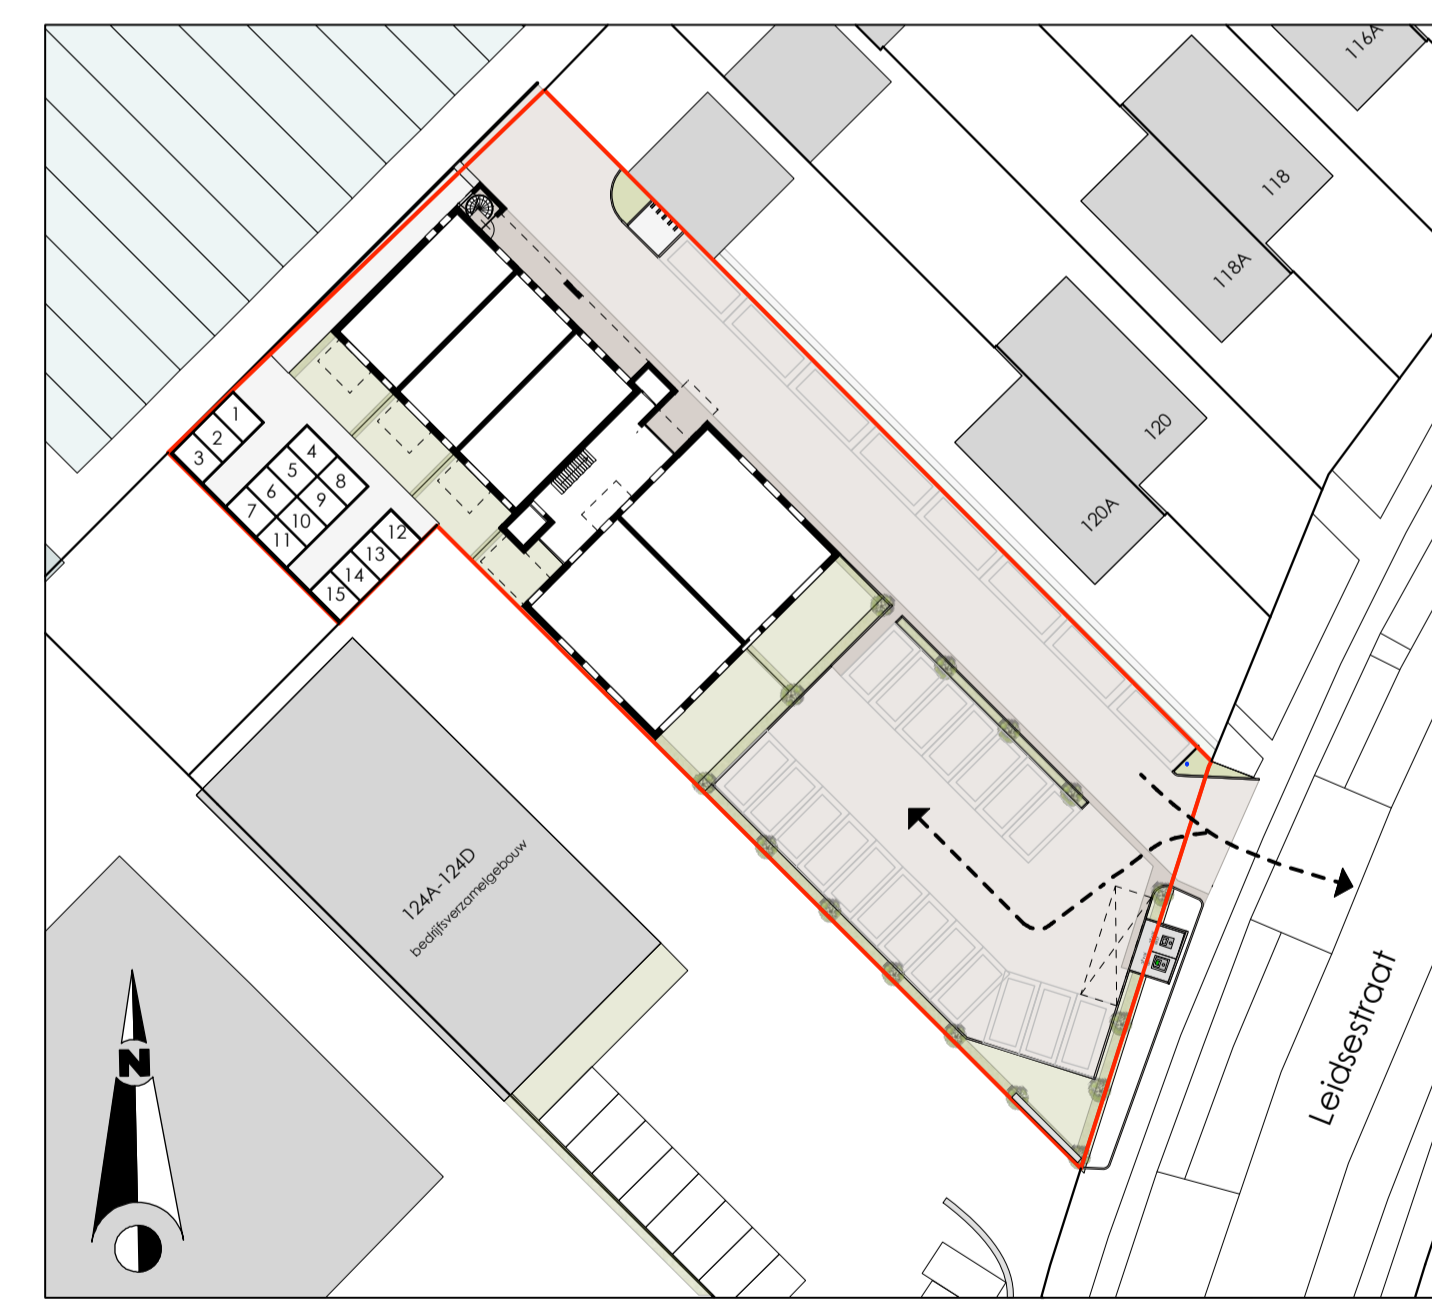

Plattegrond begane grond

0m 0,5m 3,0m

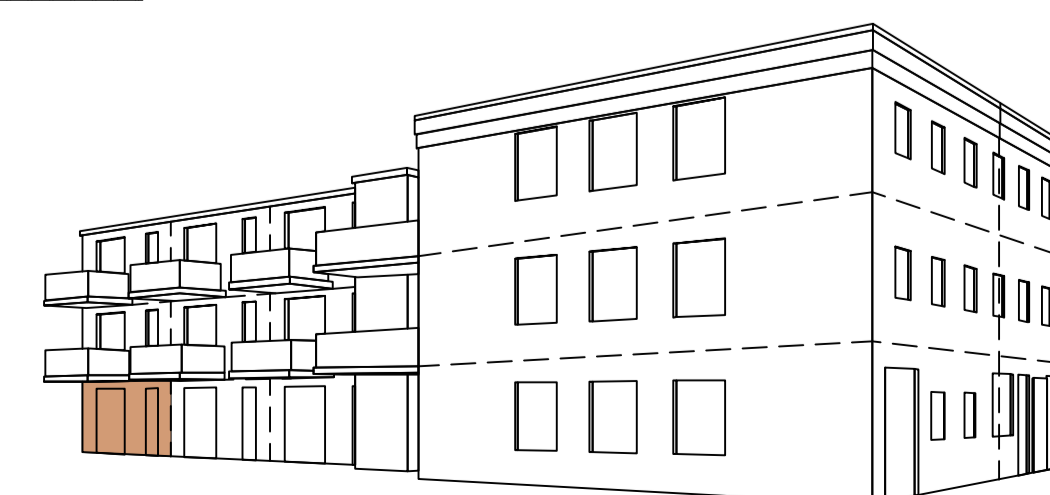

**VELDHOVEN** OPDRACHTGEVER:  
Schuit - Ter Leede b.v.  
Leidsestraat 126  
2182 DS Hillegom

GRANJELAAN 9B- 2161 KH LISSE  
TELEFOON 0252 - 41 20 18  
TELEFAX 0252 - 41 69 95

WERK:  
Herbestemming bollenschuur Leidsestraat 122 te Hillegom

ONDERWERP:  
Contract tekening

SCHAAL: 1 α 50	REVISIE: B	GEWIJZIGD: 15-12-2022	WERK NR. 2017-1616 ST	BLAD NR. bouwnr. 9
-------------------	---------------	--------------------------	--------------------------	-----------------------

INFO@VELDHOVENPARTNERS.NL WWW.VELDHOVENPARTNERS.NL

ONTWERPBUREAU VELDHOVEN EN PARTNERS