



Lijsterlaan
Sassenheim

16































Sassenheim, Lijsterlaan 16

Op één van de mooiste plekjes van Sassenheim, in groen en ruim opgezette woonomgeving gelegen, twee onder één kap woning met oprit en garage. Het huis is gelegen op een ruim perceel van 409m². De heerlijke diepe achtertuin met achterom via de zijkant biedt veel privacy en is gesitueerd op het zuidoosten.

Indeling: Entree, gang, garderobe, trapkast, toilet met fonteintje.

Vanuit de gang heeft u toegang tot de woonkamer, toilet, gesloten keuken en middels een vaste trap bereikt u de eerste verdieping.

Een fijne ruime en lichte woonkamer met schuifpui, gas openhaard met een fraaie schouw. De woonkamer is voorzien van een airco.

Vanuit de achter woonkamer heeft u volledig zicht op de diepe achtertuin.

De dichte keuken is eenvoudig uitgevoerd en vanuit de keuken heeft u ook toegang tot de achtertuin. In de keuken treft u de aansluitingen voor de wasmachine en droger.

Aan zowel de voorgevel als de achtergevel is zonwering gevestigd.

1e verdieping: overloop welke u toegang geeft tot de 3 slaapkamers en badkamer.

Twee slaapkamers bevinden zich aan de achterzijde van de woning, waarvan één slaapkamer een frans balkon heeft, deze kamer is bijzonder ruim en voorzien van een airconditioning(2022). De derde slaapkamer is aan de voorzijde gelegen alsmede de badkamer.

De badkamer is uitgerust met een douchecabine, toilet, design radiator en een wastafelmeubel met spiegel.

Middels een vaste trap bereikt u de tweede verdieping.

2e verdieping: voorzolder met aan beide kanten van het dak inbouwkasten, in een van deze kasten bevindt zich de cv-ketel. 4e slaapkamer met bergruimte achter de knieschotten.

Een geweldige achtertuin met diverse beplanting en zijn er diverse opties om meerdere terrassen te maken.

Vrijstaand stenen garage met elektrisch bedienbare overheaddeur en aangebouwde stenen berging.

Bijzonderheden:

- Gelegen in de gewilde woonwijk Vogelbuurt, door veel groen omgeven.
- Woonoppervlak van de woning 121m²
- Garage 22m²
- Perceel oppervlak 409 m²
- Bouwjaar 1969
- De woning dient gemoderniseerd te worden
- Zeer fraai en privé gelegen diepe achtertuin
- Parkeergelegenheid voor meerdere auto's op eigen terrein
- In de koopovereenkomst nemen wij de volgende clausule op: ouderdomsclausule e

Sassenheim ligt in de Duin- en Bollenstreek en is zeer goed bereikbaar. Via de A-44 bent u in een mum van tijd in Leiden, Den Haag, Amsterdam en Haarlem. Het openbaar vervoer is eveneens goed te noemen. Er zijn voldoende busverbindingen naar Leiden, Den Haag, Haarlem en Schiphol. Ook is er een treinstation en beschikt Sassenheim over alle dagelijkse voorzieningen. Er is voldoende medische basiszorg en er zijn verschillende onderwijsmogelijkheden. Zo zijn er meerdere kinderopvangvoorzieningen en basisscholen, evenals een school voor voortgezet onderwijs. Ook is er een grote diversiteit aan sportfaciliteiten.

Vraagprijs € 725.000,- k.k.

Oplevering: in overleg

Bij woningen ouder dan 25 jaar hanteren wij standaard een ouderdomsclausule in de koopovereenkomst



12345 25 Deze kaart is noordgericht Perceelnummer Huisnummer Vastgestelde kadastrale grens Voorlopige kadastrale grens Administratieve kadastrale grens Bebouwing	Schaal 1: 500 Kadastrale gemeente Sassenheim Sectie A Perceel 5490	kadaster 
---	--	--

Voor een eensluitend uittreksel, geleverd op 16 september 2025
De bewaarder van het kadaster en de openbare registers

Aan dit uittreksel kunnen geen betrouwbare maten worden ontleend.
De Dienst voor het kadaster en de openbare registers behoudt zich de intellectuele eigendomsrechten voor, waaronder het auteursrecht en het databankenrecht.

Object gegevens

Soort woning	eengezinswoning
Type woning	2-onder-1-kapwoning
Bouwjaar	1962
Bouwworm	bestaande bouw
Permanente bewoning	ja
Huidige bewoning	woonruimte

Maten object

Aantal kamers	5
Aantal slaapkamers	4
Volume	419 m ³
Perceeloppervlakte	409 m ²
Woonoppervlakte	121 m ²

Details

Ligging object	aan rustige weg, in woonwijk, vrij uitzicht
Energielabel	C
Voorzieningen	buitenzonwering, frans balkon, schuifpui, airconditioning
Verwarming	c.v.-ketel
Isolatie	dubbel glas, geen isolatie
Warm water	c.v.-ketel
Tv-kabel en glasvezel	ja

Tuin gegevens

Tuin	achtertuin, voortuin, zijtuin
Kwaliteit	verzorgd
Ligging	zuidoost



Lijst van zaken

	Blijft achter	Gaat mee	Ter overname	Nvt
Woning - Interieur				
(Voorzet) openhaard met toebehoren				X
Allesbrander				X
Houtkachel				X
(Gas)kachels				X
Designradiator(en)	X			
Radiatorafwerking				X
Verlichting, te weten				
- inbouwspots/dimmers				X
- opbouwspots/armaturen/lampen/dimmers				X
- losse (hang)lampen		X		
-				X
-				X
(Losse)kasten, legplanken, te weten				
-				X
-				X
Raamdecoratie/zonwering binnen, te weten				
- gordijnrails	X			
- gordijnen		X		
- overgordijnen				X
- vitrages	X			
- rolgordijnen	X			
- lamellen				X
- jaloezieën				X
- (losse) horren/rolhorren	X			
-				X
-				X
Vloerdecoratie, te weten				
- vloerbedekking				X
- parketvloer	X			

Lijst van zaken

www.heemborgh.nl

	Blijft achter	Gaat mee	Ter overname	Nvt
- houten vloer(delen)				X
- laminaat	X			
- plavuizen				X
- Zeil in de keuken en op zolder	X			
- Tegels in de badkamer en wc	X			
Overig, te weten				
- spiegelwanden				X
- schilderij ophangstelsel				X
-				X
-				X
-				X
-				X
Woning - Keuken				
Keukenblok (met bovenkasten)	X			
Keuken (inbouw)apparatuur, te weten				
- kookplaat				X
- (gas)fornuis	X			
- afzuigkap	X			
- magnetron				X
- oven		X		
- combi-oven/ combimagnetron				X
- koelkast	X			
- vriezer	X			
- koel-vriescombinatie	X			
- vaatwasser	X			
- Quooker				X
- koffiezetapparaat		X		
- Wasmachine				X
-				X
Keukenaccessoires, te weten				

	Blijft achter	Gaat mee	Ter overname	Nvt
-				X
-				X
-				X
-				X
-				X
-				X
-				X
-				X
Woning - Sanitair/sauna				
Sauna met toebehoren				X
				X
Toilet met de volgende toebehoren				
- toilet	X			
- toiletrolhouder	X			
- toiletborstel(houder)		X		
- fontein	X			
-				X
-				X
Badkamer met de volgende toebehoren				
- ligbad				X
- jacuzzi/whirlpool				X
- douche (cabine/scherf)	X			
- stoomdouche (cabine)				X
- wastafel	X			
- wastafelmeubel	X			
- planchet				X
- toiletkast	X			
- toilet	X			
- toiletrolhouder	X			
- toiletborstel(houder)		X		
-				X
-				X

Lijst van zaken

www.heemborgh.nl


	Blijft achter	Gaat mee	Ter overname	Nvt
Woning - Exterieur/ installaties/veiligheid/ energiebesparing				
Schotel/antenne				X
Brievenbus				X
Kluis				X
(Voordeur)bel	X			
Alarminstallatie				X
(Veiligheids)sloten en overige inbraakpreventie	X			
Rookmelders	X			
(Klok)thermostaat	X			
Airconditioning	X			
Screens				X
Rolluiken				X
Zonwering buiten	X			
Telefoonaansluiting/ internetaansluiting	X			
Veiligheidsschakelaar wasautomaat	X			
Waterslot wasautomaat	X			
Zonnepanelen			X	
Oplaadpunt elektrische auto			X	
Thuisaccu 20 Kw, opbrengst 2025 +/- 900 euro			X	
				X
				X
				X
				X
Warmwatervoorziening, te weten				
- CV-installatie	X			
- boiler				X
- geiser				X
-				X
-				X
-				X

Lijst van zaken

	Blijft achter	Gaat mee	Ter overname	Nvt
Isolatievoorzieningen (voorzetramen/radiatorfolie etc.), te weten				
-				X
-				X
Tuin - Inrichting				
Tuinaanleg/bestrating	X			
Beplanting	X			
				X
Tuin - Verlichting/ installaties				
Buitenverlichting	X			
Tijd- of schemerschakelaar/ bewegingsmelder	X			
				X
Tuin - Bebouwing				
Tuinhuis/buitenberging				X
Kasten/werkbank in tuinhuis/ berging		X		
(Broei)kas				X
				X
				X
Tuin - Overig				
Overige tuin, te weten				
- (sier)hek				X
- vlaggenmast(houder)	X			
-				X
-				X
Overig - Contracten				
CV: Nee				
Boiler: Nee				
Zonnepanelen: Nee				




www.heemborgh.nl

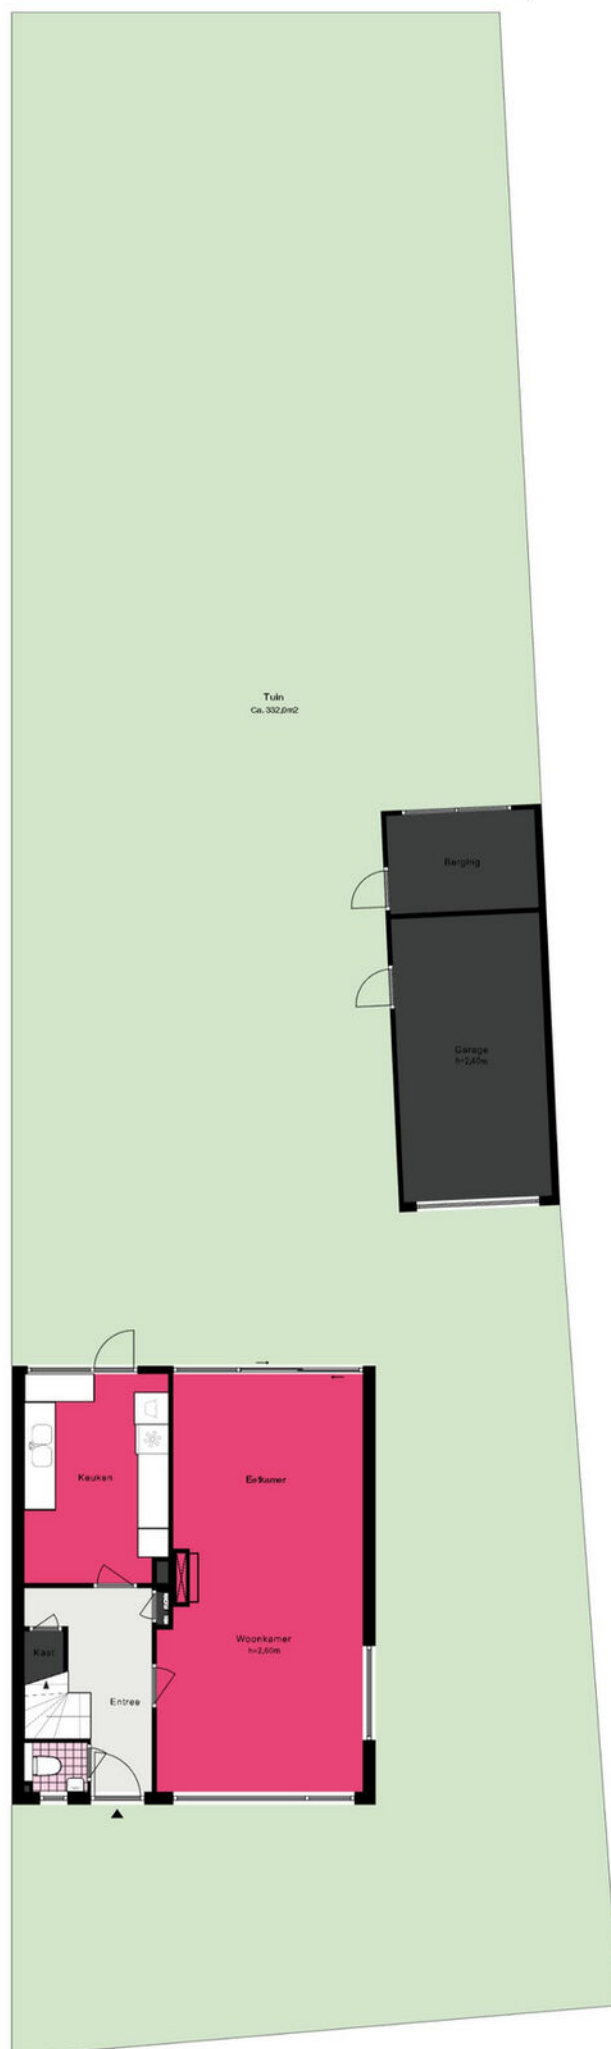


Lijsterlaan 16 - Sassenheim
Begane grond



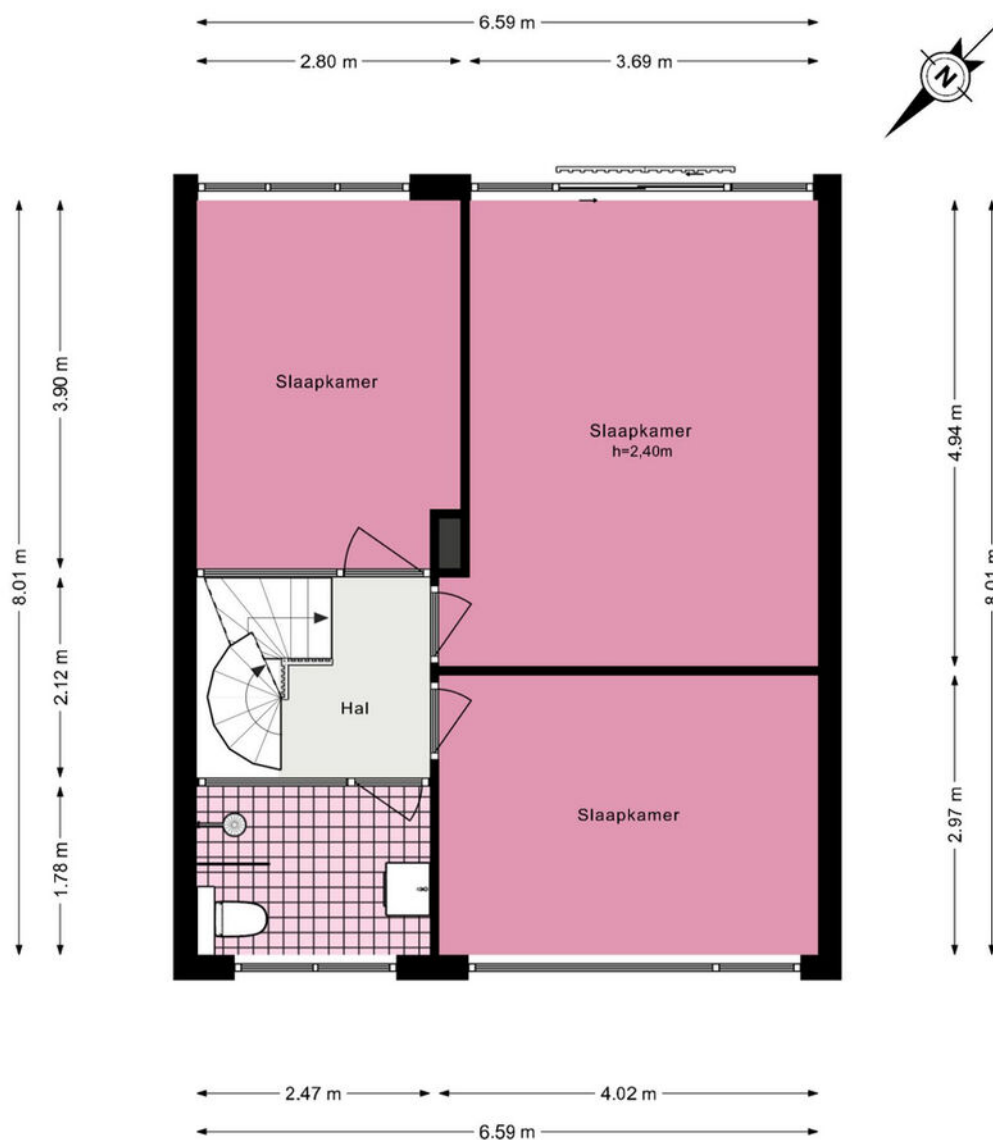

Lijsterlaan 16 - Sassenheim Tweede verdieping

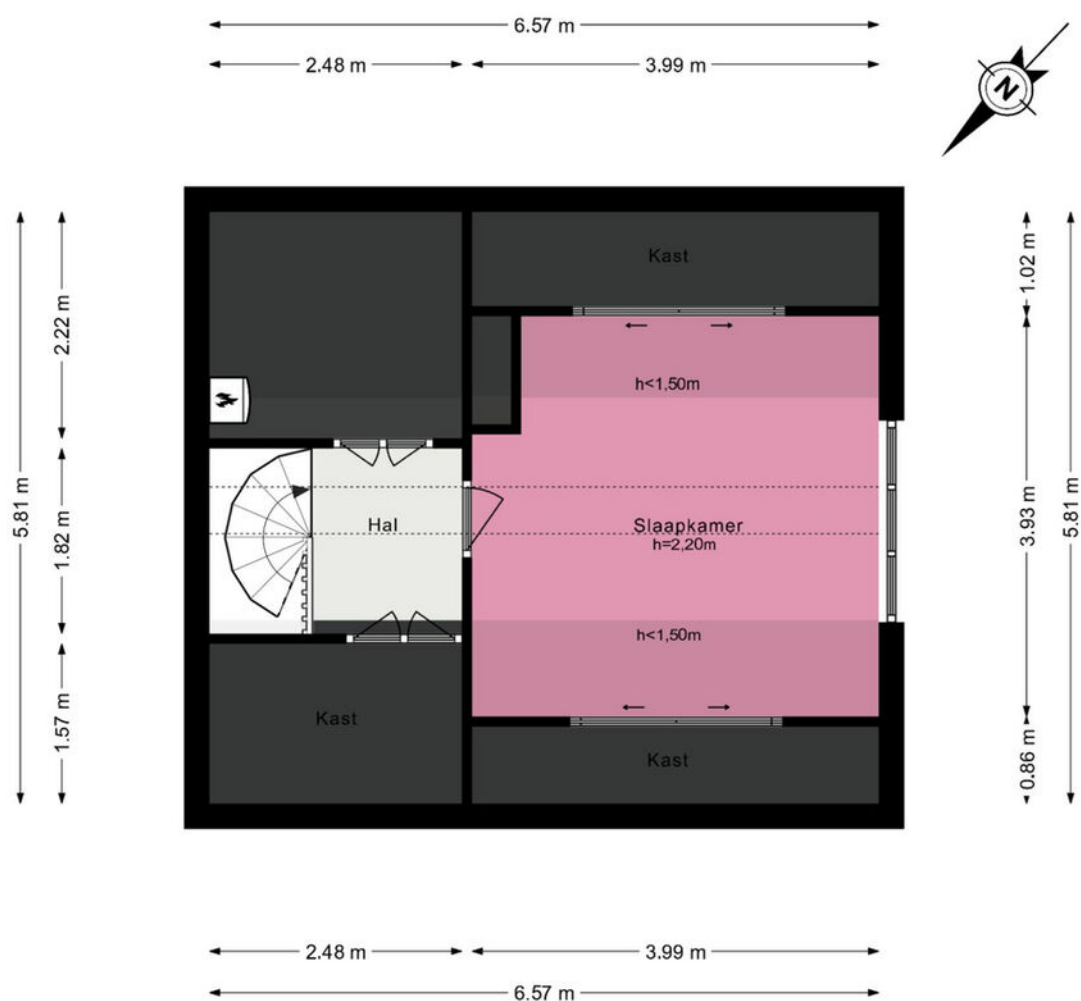

Je hebt een woning bezichtigd, en nu?

Bezichtiging

Je hebt geen verdere belangstelling; wil je ons dit even laten weten, zodat wij dit aan onze opdrachtgever kunnen doorgeven.

Enthousiast

Je bent enthousiast en wilt de woning graag kopen:

- ken je jouw hypotheek mogelijkheden?
- indien jij dat wenst kan Heemborgh Makelaars jou hierbij adviseren. t 0252 - 21 70 11
- Is er voor deze woning een huisvestingsvergunning vereist?
Zo ja, ga na of jij hiervoor in aanmerking komt.

Een bod uitbrengen

Als je bovengenoemde zaken hebt onderzocht, weet je of het voor jou zinvol is om een bod uit te brengen. Een bod kan je zowel mondeling als schriftelijk uitbrengen. Heemborgh Makelaars zal jouw bod overbrengen en bespreken met de eigenaar van de woning. Wordt het door jou uitgebrachte bod door de eigenaar geaccepteerd, dan is er sprake van een koopovereenkomst. Echter het is pas bindend als de koopovereenkomst door iedereen getekend is.

Het is belangrijk dat jij in jouw bod die zaken opneemt, die voor jou belangrijk zijn zoals:

- het verkrijgen van een hypotheek al dan niet met Nationale Hypotheek Garantie.
- het verkrijgen van een huisvestingsvergunning.
- een opsomming van de roerende zaken waarvan jij wilt dat ze bij de aankoop in de woning achterblijven.
- het wel of niet laten uitvoeren van een bouwkundige keuring.

Onderhandelingen

Het is mogelijk dat het door jou uitgebrachte bod niet direct door de verkoper wordt geaccepteerd. Heemborgh Makelaars zal dan namens de verkoper met jou in onderhandeling treden.

Koopovereenkomst

Als er een overeenstemming is, wordt vervolgens door de verkopende makelaar de koopakte opgemaakt. Nadat de koper een volledig getekend koopcontract heeft ontvangen, heeft de koper nog 3 dagen bedenktijd. Indien de koper de koopovereenkomst wenst te ontbinden, dan dient hij/zij dit middels een bericht met ontvangstbevestiging aan de makelaar kenbaar te maken.

Waarborgsom

De notaris zal jou (de koper) enkele dagen nadat hij de koopakte heeft ontvangen, verzoeken tot het storten van de waarborgsom of het stellen van een bankgarantie, uiterlijk op de datum zoals afgesproken in het koopcontract.

Hypotheek

Als de koopakte is getekend dien je zo spoedig mogelijk de hypotheek aan te vragen. De bank zal een taxatierapport van de woning verlangen. Overleg met je hypotheekadviseur wie dit taxatierapport mag maken. Indien nodig zal nu ook de huisvestingsvergunning kunnen worden aangevraagd.

Leveringsakte

Op het moment dat de datum van het transport nadert, ontvang je een uitnodiging van de notaris om de transportakte te komen tekenen. Op deze dag vindt dus de feitelijke eigendomsoverdracht plaats en ontvang jij de sleutel van jouw nieuwe woning.



Sassenheim

📍 Hoofdstraat 271
2171 BE Sassenheim

☎ 0252 - 217 011
✉ sassenheim@heemborgh.nl

Alles naar wens geweest?

Bennebroek

📍 Rijksstraatweg 22
2121 AE Bennebroek

☎ 023 - 584 52 65
✉ bennebroek@heemborgh.nl

Hillegom

📍 Hoofdstraat 142
2181 EH Hillegom

☎ 0252 - 516 413
✉ hillegom@heemborgh.nl

Nieuw-Vennep

📍 Hoofdweg 1334 A
2151 LT Nieuw-Vennep

☎ 0252 - 629 090
✉ nieuw-vennep@heemborgh.nl