HEEMBORGH
MAKELAARS



10

1e Poellaan
Lisse




























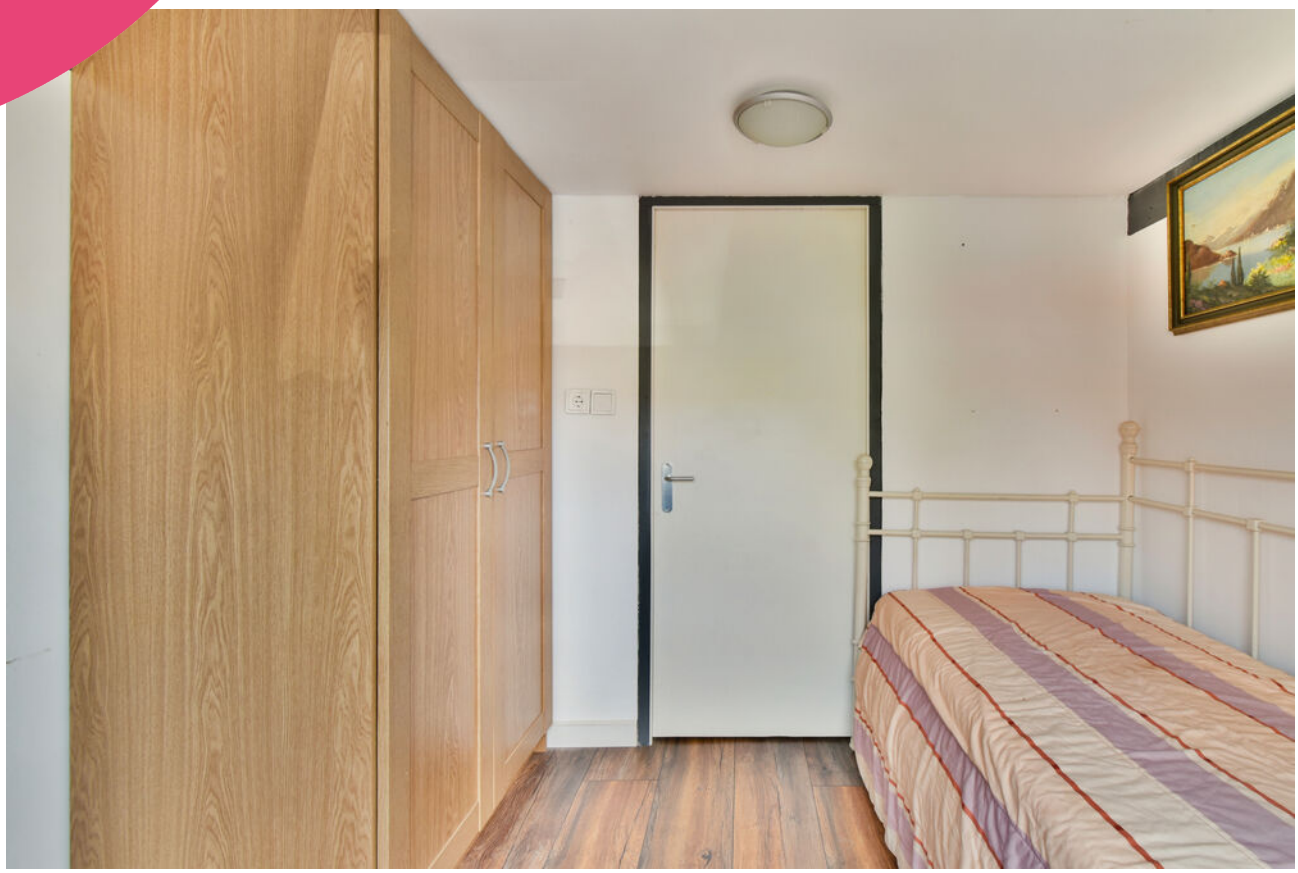



















LISSE,
1e Poellaan 10

Een charmant en volledig verbouwde 2-onder-1 kapwoning. De woning ligt verscholen waardoor het heerlijk rustig wonen is met veel privacy. Met de verbouwing is het karakter van de woning bewaard gebleven.

Lisse biedt het beste van twee werelden: een rustige en groene woonomgeving met uitstekende bereikbaarheid. Via de nabijgelegen uitvalswegen zijn steden als Haarlem en Leiden snel bereikbaar, evenals Amsterdam. Ook het openbaar vervoer is goed geregeld. Het strand, de duinen, bossen en diverse natuurgebieden liggen op korte afstand en bieden volop mogelijkheden om te wandelen, fietsen en recreëren. Voor de woning is bovendien ruime parkeergelegenheid aanwezig.

Indeling: vestibule, meterkast en garderobe. Sfeervolle woonkamer met airco, open trap en grote raampartijen zodat er voldoende lichtinval is maar ook een leuk zicht op de voortuin welke hier als hoofdtuin is ingericht.

De moderne keuken biedt u voldoende ruimte om al uw kookgerei op te bergen tevens is deze keuken voorzien van allerhande inbouwapparatuur te weten; Inductiekookplaat, magnetron, oven, vaatwasser, koelkast, afzuigschouw en close- in boiler. Het composiet werkblad geeft een luxe uitstraling.

Vanuit de woonkamer is er toegang tot de bijkeuken, in deze bijkeuken treft u de opstelling voor de wasmachine, droger, mechanische ventilatie en het toilet. Tevens is hier de cv-ketel en nog voldoende bergruimte aanwezig. Door de grote raampartijen is er een prettig lichtinval ontstaan.
Vanuit de bijkeuken heeft u toegang tot de riante badkamer met een driepersoonsligbad, grote douchecabine, tweede toilet en wastafelmeubel.

1e verdieping:
Vanaf de overloop heeft u toegang tot de drie slaapkamers. Alle slaapkamers hebben veel lichtinval door de grote dakramen.

Buiten is er een aangebouwde berging welke toegang geeft tot de achtergelegen strook grond.
Onder de woning is er nog een keldergedeelte 4,60 x 1,20 welke op dit moment niet toegankelijk is. Bij het verwijderen van een gedeelte van de dekvloer is de kelder wel bereikbaar.

Algemeen:
Omkeerbare airco
Buitenmuren opnieuw gestuct
Nieuw dak
Nieuwe groepenkast en elektraleidingen
10 zonnepanelen aanwezig
Volledig voorzien van dubbel glas
Achterzijde is opnieuw opgetrokken en voorzien van kunststof kozijnen met HR +++ glas

Vraagprijs € 393.000,- k.k.
Oplevering: in overleg

Bij woningen ouder dan 25 jaar hanteren wij standaard een ouderdomsclausule in de koopovereenkomst

ale kaart

Uw referentie: Nicole



12345	Perceelnummer
25	Huisnummer
	Vastgestelde kadastrale grens
	Voorlopige kadastrale grens
	Administratieve kadastrale grens
	Bebouwing

Deze kaart is noordgericht

Schaal 1: 500

Kadastrale gemeente	Lisse
Sectie	B
Perceel	1230

kadaster

Voor een eensluidend uittreksel, geleverd op 23 juli 2026
De bewaarder van het kadaster en de openbare registers

Aan dit uittreksel kunnen geen betrouwbare maten worden ontleend.
De Dienst voor het kadaster en de openbare registers behoudt zich de intellectuele eigendomsrechten voor, waaronder het auteursrecht en het databankenrecht.

Object gegevens	
Soort woning	eengezinswoning
Type woning	2-onder-1-kapwoning
Bouwjaar	1880
Bouwvorm	Bestaande bouw
Permanente bewoning	ja
Huidige bewoning	woning

Maten object	
Aantal kamers	4
Aantal slaapkamers	3
Volume	292 m³
Perceeloppervlakte	116 m²
Woonoppervlakte	85 m²

Details	
Ligging object	aan rustige weg, beschutte ligging
Energielabel	D
Voorzieningen	mechanische ventilatie, dakraam, tv kabel, airconditioning
Verwarming	c.v.-ketel
Isolatie	dakisolatie, muurisolatie, vloerisolatie, dubbel glas
Warm water	c.v.-ketel
Tv-kabel	Ja/Nee

Tuin gegevens	
Tuin	achtertuin, voortuin
Kwaliteit	verzorgd
Ligging	noordwest



Lijst van zaken

	Blijft achter	Gaat mee	Ter overname	Nvt
Woning - Interieur				
(Voorzet) openhaard met toebehoren				X
Allesbrander				X
Houtkachel				X
(Gas)kachels				X
Designradiator(en)	X			
Radiatorafwerking	X			
Verlichting, te weten				
- inbouwspots/dimmers	X			
- opbouwspots/armaturen/ lampen/dimmers				X
- losse (hang)lampen				X
-				X
-				X
(Losse)kasten, legplanken, te weten				
-				X
-				X
Raamdecoratie/zonwering binnen, te weten				
- gordijnrails				X
- gordijnen				X
- overgordijnen				X
- vitrages				X
- rolgordijnen	X			
- lamellen				X
- jaloezieën	X			
- (losse) horren/rolhorren	X			
-				X
-				X
Vloerdecoratie, te weten				
- vloerbedekking				X
- parketvloer				X

Lijst van zaken

	Blijft achter	Gaat mee	Ter overname	Nvt
- houten vloer(delen)	X			
- laminaat	X			
- plavuizen	X			
-				X
-				X
Overig, te weten				
- spiegelwanden				X
- schilderij ophangsysteem				X
-				X
-				X
-				X
-				X
Woning - Keuken				
Keukenblok (met bovenkasten)	X			
Keuken (inbouw)apparatuur, te weten				
- kookplaat	X			
- (gas)fornuis				X
- afzuigkap	X			
- magnetron	X			
- oven	X			
- combi-oven/ combimagnetron				X
- koelkast	X			
- vriezer				X
- koel-vriescombinatie				X
- vaatwasser	X			
- Quooker				X
- koffiezetapparaat				X
-				X
-				X
Keukenaccessoires, te weten				
-				X

Lijst van zaken

	Blijft achter	Gaat mee	Ter overname	Nvt
-				X
-				X
-				X
-				X
-				X
-				X
-				X
Woning - Sanitair/sauna				
Sauna met toebehoren				X
				X
				X
Toilet met de volgende toebehoren				
- toilet				X
- toiletrolhouder	X			
- toiletborstel(houder)	X			
- fontein	X			
-				X
-				X
Badkamer met de volgende toebehoren				
- ligbad	X			
- jacuzzi/whirlpool				X
- douche (cabine/scherm)	X			
- stoomdouche (cabine)				X
- wastafel	X			
- wastafelmeubel	X			
- planchet	X			
- toiletkast	X			
- toilet	X			
- toiletrolhouder	X			
- toiletborstel(houder)	X			
-				X
-				X

Lijst van zaken


	Blijft achter	Gaat mee	Ter overname	Nvt
Woning - Exterieur/ installaties/veiligheid/ energiebesparing				
Schotel/antenne				X
Brievenbus	X			
Kluis				X
(Voordeur)bel	X			
Alarminstallatie				X
(Veiligheids)sloten en overige inbraakpreventie	X			
Rookmelders	X			
(Klok)thermostaat	X			
Airconditioning	X			
Screens				X
Rolluiken				X
Zonwering buiten				X
Telefoonaansluiting/ internetaansluiting	X			
Veiligheidsschakelaar wasautomaat				X
Waterslot wasautomaat	X			
Zonnepanelen	X			
Oplaadpunt elektrische auto				X
				X
				X
				X
				X
				X
Warmwatervoorziening, te weten				
- CV-installatie	X			
- boiler	X			
- geiser				X
-				X
-				X
-				X

Lijst van zaken

	Blijft achter	Gaat mee	Ter overname	Nvt
Isolatievoorzieningen (voorzetramen/radiatorfolie etc.), te weten				
-				X
-				X
Tuin - Inrichting				
Tuinaanleg/bestrating	X			
Beplanting	X			
				X
Tuin - Verlichting/ installaties				
Buitenverlichting	X			
Tijd- of schemerschakelaar/ bewegingsmelder	X			
				X
Tuin - Bebouwing				
Tuinhuis/buitenberging	X			
Kasten/werkbank in tuinhuis/ berging	X			
(Broei)kas				X
				X
				X
Tuin - Overig				
Overige tuin, te weten				
- (sier)hek	X			
- vlaggenmast(houder)	X			
-				X
-				X
Overig - Contracten				
CV: Nee				
Boiler: Nee				
Zonnepanelen: Nee				


1e Poellaan 10 - Lisse
Begane grond

www.heemborgh.nl

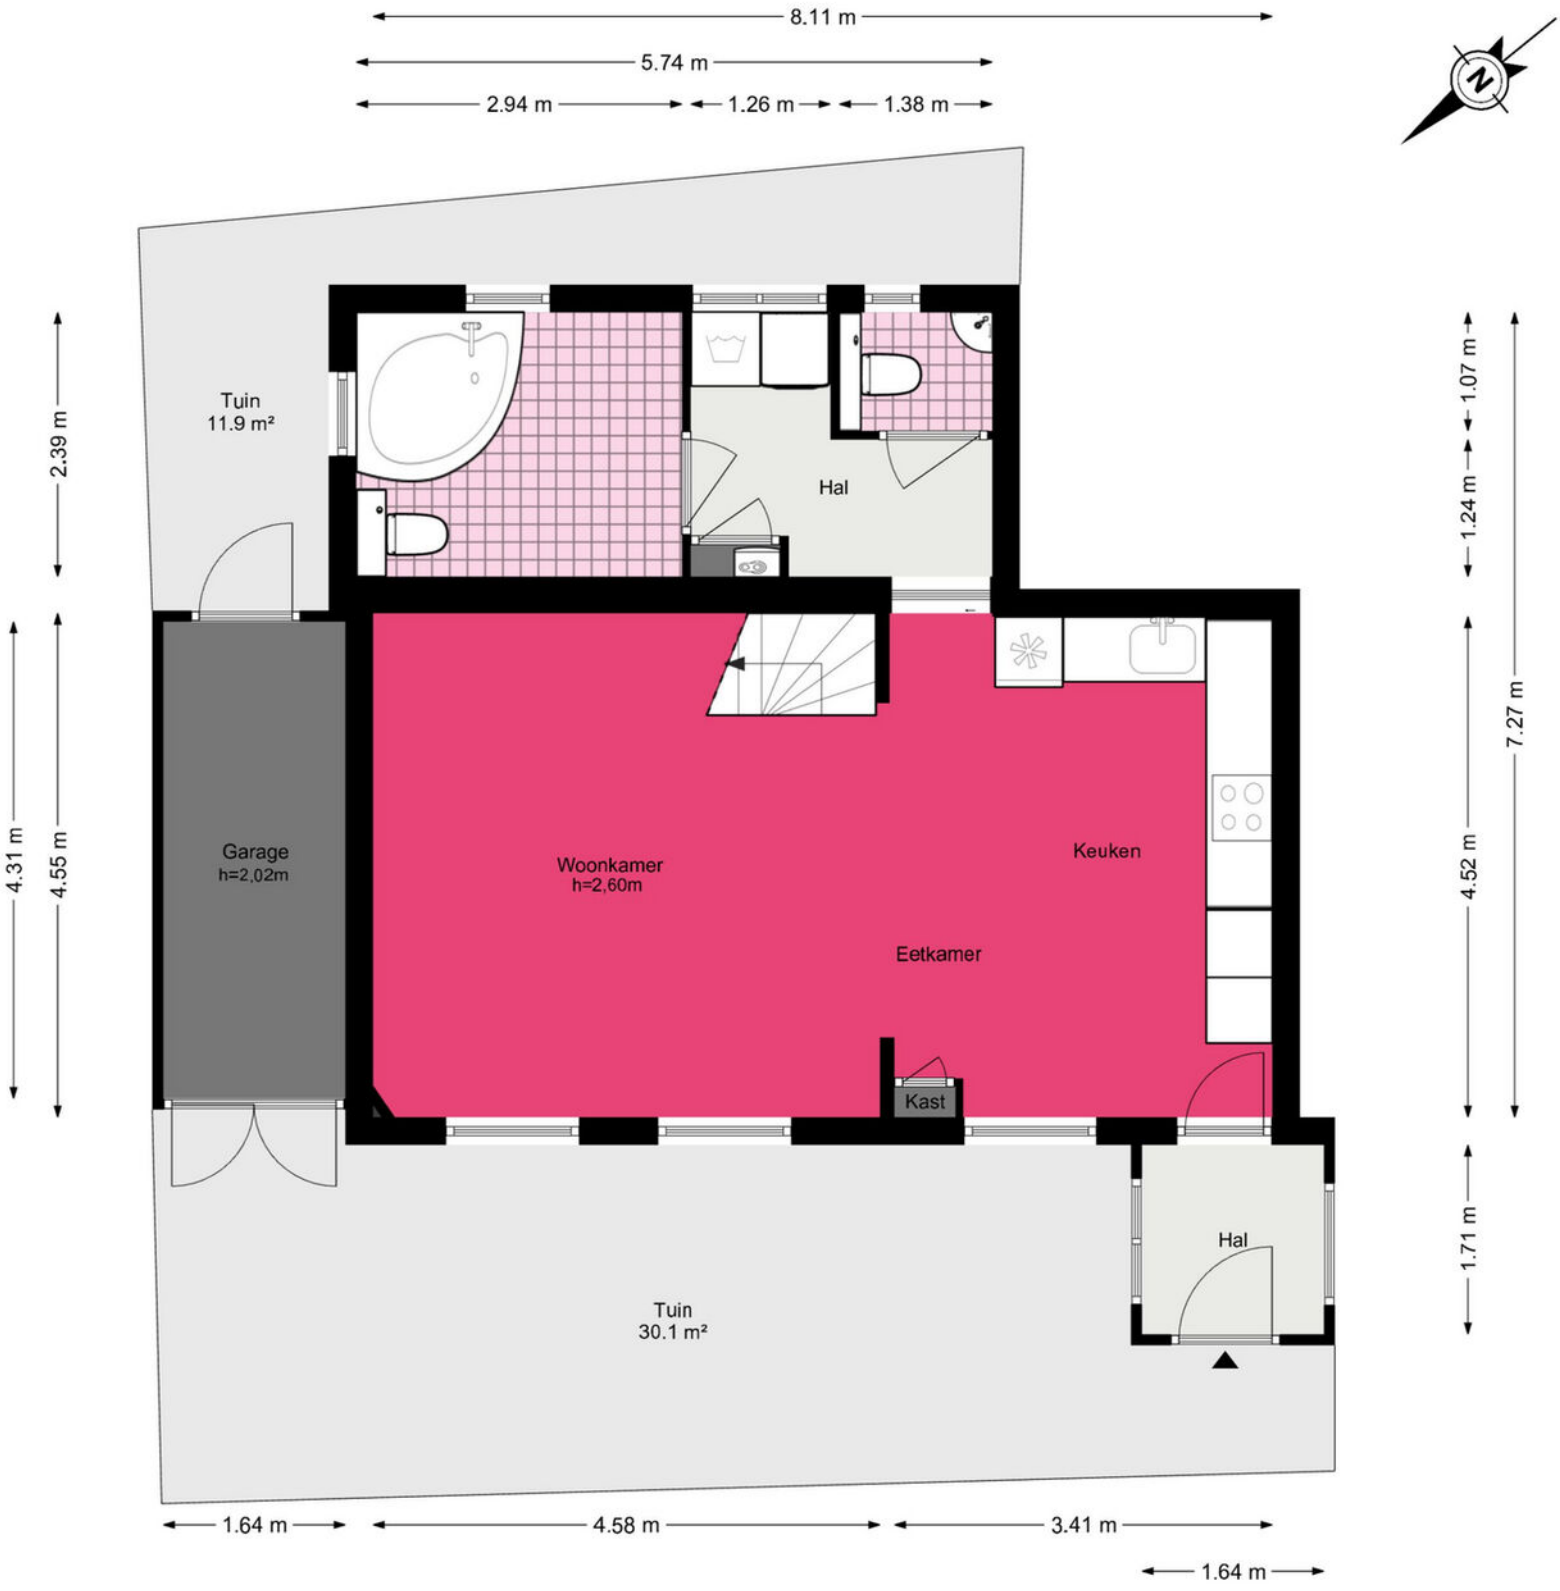

De plattegronden zijn geproduceerd voor promotionele doeleinden en ter indicatie.
Aan de plattegronden kunnen geen rechten worden ontleend.
© www.woningmedia.nl

1e Poellaan 10 - Lisse
Eerste verdieping

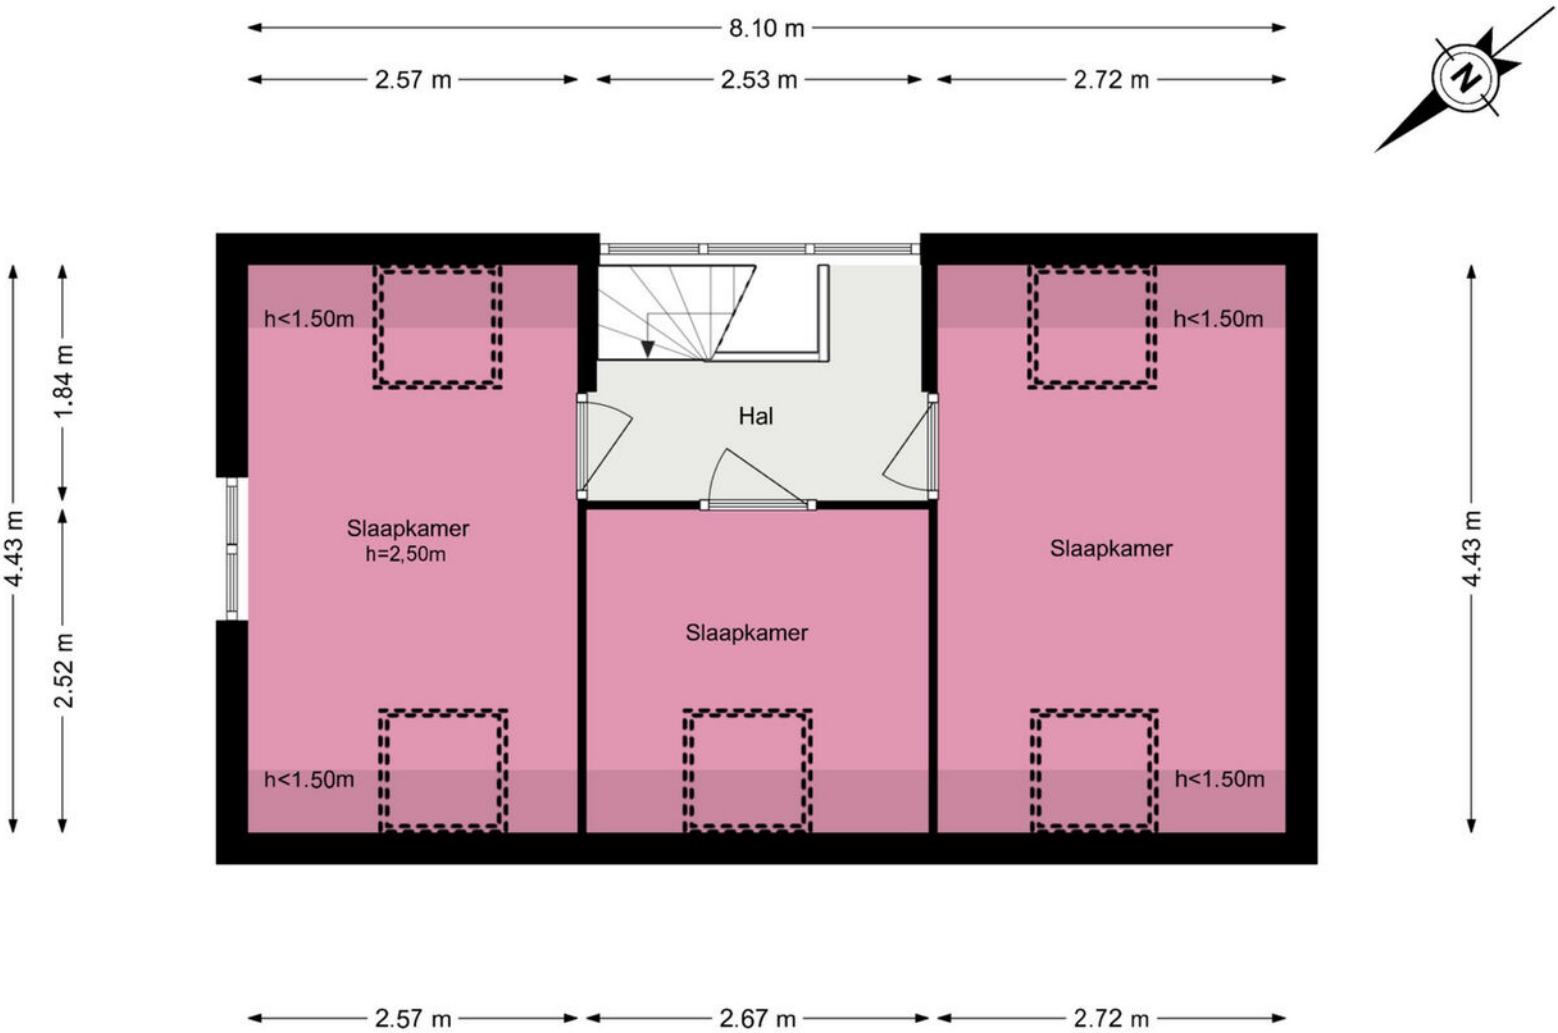

De plattegronden zijn geproduceerd voor promotionele doeleinden en ter indicatie.
Aan de plattegronden kunnen geen rechten worden ontleend.
© www.woningmedia.nl

Je hebt een woning bezichtigd, en nu?

Bezichtiging

Je hebt geen verdere belangstelling; wil je ons dit even laten weten, zodat wij dit aan onze opdrachtgever kunnen doorgeven.

Enthousiast

Je bent enthousiast en wilt de woning graag kopen:
- ken je jouw hypotheek mogelijkheden?
- indien jij dat wenst kan Heemborgh Makelaars jou hierbij adviseren. t 0252 - 21 70 11
- Is er voor deze woning een huisvestingsvergunning vereist?
  Zo ja, ga na of jij hiervoor in aanmerking komt.

Een bod uitbrengen

Als je bovengenoemde zaken hebt onderzocht, weet je of het voor jou zinvol is om een bod uit te brengen. Een bod kan je zowel mondeling als schriftelijk uitbrengen. Heemborgh Makelaars zal jouw bod overbrengen en bespreken met de eigenaar van de woning. Wordt het door jou uitgebrachte bod door de eigenaar geaccepteerd, dan is er sprake van een koopovereenkomst. Echter het is pas bindend als de koopovereenkomst door iedereen getekend is.
Het is belangrijk dat jij in jouw bod die zaken opneemt, die voor jou belangrijk zijn zoals:
- het verkrijgen van een hypotheek al dan niet met Nationale Hypotheek Garantie.
- het verkrijgen van een huisvestingsvergunning.
- een opsomming van de roerende zaken waarvan jij wilt dat ze bij de aankoop in de woning achterblijven.
- het wel of niet laten uitvoeren van een bouwkundige keuring.

Onderhandelingen

Het is mogelijk dat het door jou uitgebrachte bod niet direct door de verkoper wordt geaccepteerd. Heemborgh Makelaars zal dan namens de verkoper met jou in onderhandeling treden.

Koopovereenkomst

Als er een overeenstemming is, wordt vervolgens door de verkopende makelaar de koopakte opgemaakt. Nadat de koper een volledig getekend koopcontract heeft ontvangen, heeft de koper nog 3 dagen bedenktijd. Indien de koper de koopovereenkomst wenst te ontbinden, dan dient hij/zij dit middels een bericht met ontvangstbevestiging aan de makelaar kenbaar te maken.

Waarborgsom

De notaris zal jou (de koper) enkele dagen nadat hij de koopakte heeft ontvangen, verzoeken tot het storten van de waarborgsom of het stellen van een bankgarantie, uiterlijk op de datum zoals afgesproken in het koopcontract.

Hypotheek

Als de koopakte is getekend dien je zo spoedig mogelijk de hypotheek aan te vragen. De bank zal een taxatierapport van de woning verlangen. Overleg met je hypotheekadviseur wie dit taxatierapport mag maken. Indien nodig zal nu ook de huisvestingsvergunning kunnen worden aangevraagd.

Leveringsakte

Op het moment dat de datum van het transport nadert, ontvang je een uitnodiging van de notaris om de transportakte te komen tekenen. Op deze dag vindt dus de feitelijke eigendomsoverdracht plaats en ontvang jij de sleutel van jouw nieuwe woning.



Alles naar wens geweest?

Sassenheim

Hoofdstraat 271
2171 BE Sassenheim

0252 - 217 011
sassenheim@heemborgh.nl

Bennebroek

Rijksstraatweg 22
2121 AE Bennebroek

023 - 584 52 65
bennebroek@heemborgh.nl

Hillegom

Hoofdstraat 142
2181 EH Hillegom

0252 - 516 413
hillegom@heemborgh.nl

Nieuw-Vennep

Hoofdweg 1334 A
2151 LT Nieuw-Vennep

0252 - 629 090
nieuw-vennep@heemborgh

Deze informatie is door ons met de nodige zorgvuldigheid samengesteld. Onzerzijds wordt echter geen enkele aansprakelijkheid aanvaard voor enige onvolledigheid, onjuistheid of anderszins, dan wel de gevolgen daarvan. Alle opgegeven maten en oppervlakten zijn indicatief.