

HEEMBÖRGH

MAKELAARS



Kagerdreef
Sassenheim

114




























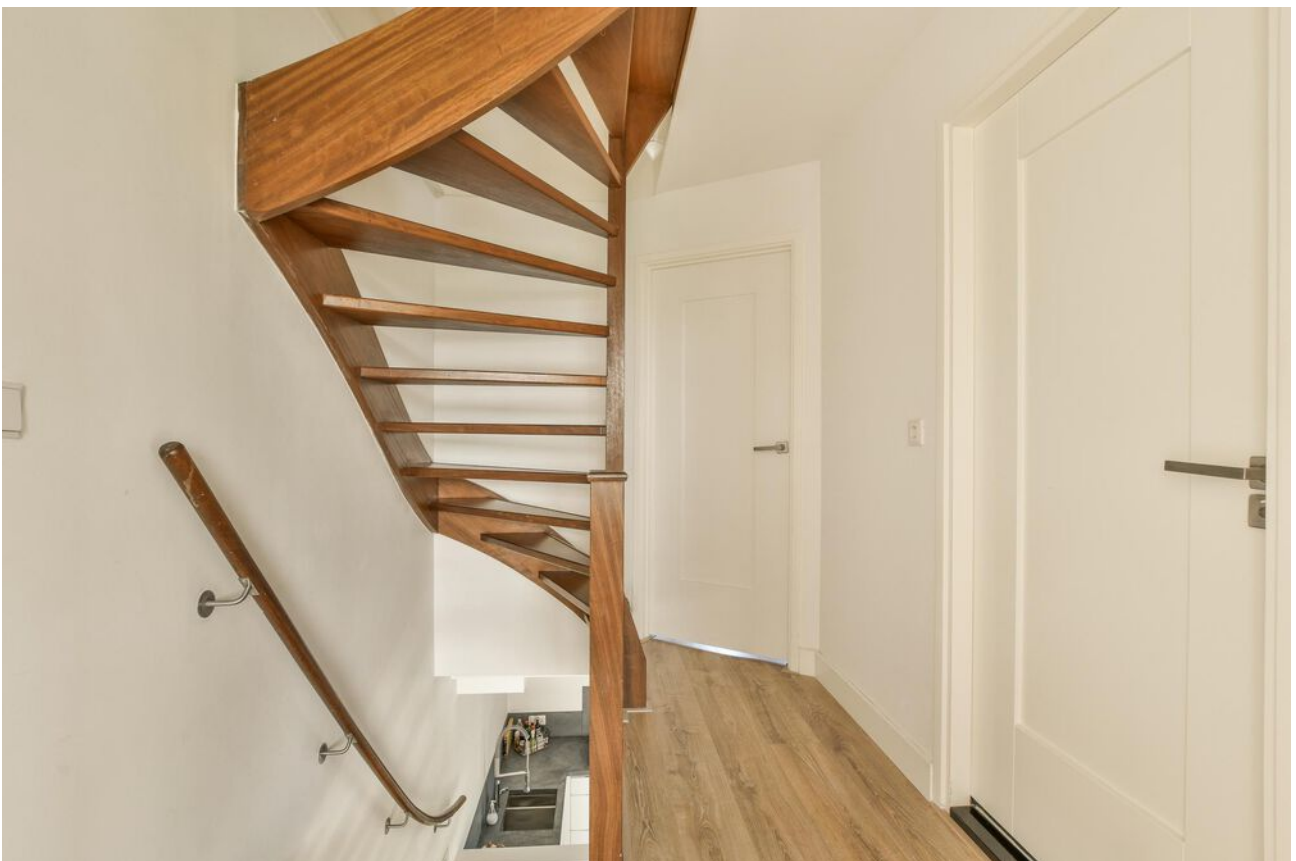





















Sassenheim, Kagerdreef 114

Een ruime en recent verbouwde drive-inwoning met inpandige garage, parkeergelegenheid op eigen terrein en zonnige vrij gelegen achtertuin grenzend aan waterpartij en weilanden. Een rustige ligging doordat de woning aan een autoluwe straat is gelegen. Uitvalswegen richting Den Haag, Leiden, Amsterdam, het gezellige centrum van Sassenheim en het station zijn allen in de nabije omgeving gelegen.

Indeling: entree, vestibule en meterkast d.m.v. een schuifdeur komt u in een hal alwaar zich een modern wandtoilet met fonteintje bevindt, deur naar inpandige garage/berging met vliering en wasmachine/drogeraansluiting. Tuinkamer, 5e slaapkamer of kantoor aan huis alwaar u middels een kunststof schuifpui toegang heeft naar zonnige achtertuin.

1e verdieping: woonkamer met balkon en een geweldig uitzicht over de weilanden waar vanaf het voorjaar de koeien heerlijk in de wei staan. Een moderne open woonkeuken (2017) met een stoer betonnen aanrechtblad. Deze keuken is luxe uitgevoerd en van alle gemakken voorzien qua inbouwapparatuur te weten:

5-pits gasfornuis, afzuigschouw, stoomoven, boiler, oven-/magnetron, koel-/vriescombinatie, 1 ½ spoelbak en heel veel bergruimte door de grote kastenwand. Achter het gasfornuis zit elektra voorziening om indien gewenst een inductieplaat te plaatsen. Het plafond is voorzien van inbouwspots en ook aan de keukenzijde is er een balkon aanwezig.

De gehele begane grond en 1e verdieping zijn voorzien van een keramische tegel vloer.

2e verdieping: overloop, ouderslaapkamer aan de achterzijde gelegen met grote raampartijen waardoor dit een fijne lichte kamer is. De slaapkamer is voorzien van een wastafelmeubel met spiegelkast. De draaiende ramen hebben horren. 2e slaapkamer is gelegen aan de voorzijde en ook dit is een ruime en lichte kamer. Vanaf de overloop heeft u toegang tot de moderne badkamer (2017) deze badkamer heeft een royale inloopdouche, dubbel wastafelmeubel met spiegelkasten, toilet, designradiator en inbouwspots. De badkamer heeft comfortabele vloerverwarming.

3e verdieping: overloop met Velux dakraam, 3e slaapkamer aan de achterzijde gelegen met vaste kasten, Velux dakraam, wastafelmeubeltje, aansluiting voor eventueel een airco en werkelijk een fantastisch uitzicht! Aan de voorzijde is de 4e slaapkamer met bergruimte, aansluiting voor een eventuele wastafel en stookruimte v.v. CV-combiketel (2016).

De tweede en derde verdieping zijn voorzien van een fraaie laminaatvloer.

Nog even in het kort, de woning is met veel smaak verbouwd en alle wanden alsmede de plafonds zijn glad gestuct. De deuren zijn vervangen door luxe paneeldeuren met fraai deurbeslag. Diverse plafonds met inbouwspots.

Algemeen:

Deels voorzien van kunststof kozijnen

Geheel voorzien van dubbele beglazing

Rolluiken zijn aanwezig maar niet werkend

Toiletruimte vernieuwd in 2017

Tuin opnieuw aangelegd in 2018 en voorzien van elektra


Vraagprijs € 535.000,- k.k.

Oplevering: in overleg

Kadastrale kaart

Uw referentie: Heemborgh



<p>12345 25</p> <p>Deze kaart is noordgericht</p> <p>Perceelnummer</p> <p>Huisnummer</p> <p>Vastgestelde kadastrale grens</p> <p>Voorlopige kadastrale grens</p> <p>Administratieve kadastrale grens</p> <p>Bebouwing</p>	<p>Schaal 1: 500</p> <p>Kadastrale gemeente Sassenheim</p> <p>Sectie A</p> <p>Perceel 6088</p>	
---	--	---

Voor een eensluitend uittreksel, geleverd op 4 april 2023
De bewaarder van het kadaster en de openbare registers

Aan dit uittreksel kunnen geen betrouwbare maten worden ontleend.
De Dienst voor het kadaster en de openbare registers behoudt zich de intellectuele eigendomsrechten voor, waaronder het auteursrecht en het databankenrecht.

Object gegevens

Soort woning	eengezinswoning
Type woning	tussenwoning
Bouwjaar	1970
Bouwworm	Bestaande bouw
Permanente bewoning	ja
Huidig gebruik	wonen
Huidige bestemming	wonen

Maten object

Aantal kamers	6
Aantal slaapkamers	4
Volume	515 m ³
Perceeloppervlakte	160 m ²
Woonoppervlakte	149 m ²

Details

Ligging object	aan water, aan rustige weg, in woonwijk, vrij uitzicht
Bijzonderheden	n.v.t.
Premies / sub	Geen
Verwarming	c.v.-ketel
Isolatie	dakisolatie, dubbel glas
Warm water	c.v.-ketel
Kabel	ja
Zonwering	zie lijst van zaken

Tuin gegevens

Tuin	achtertuin, voortuin
Kwaliteit	fraai aangelegd



Lijst van zaken

www.heemborgh.nl

	Blijft achter	Gaat mee	Ter overname	Nvt
Woning - Interieur				
(Voorzet) openhaard met toebehoren				X
Allesbrander				X
Houtkachel				X
(Gas)kachels	X			
Designradiator(en)	X			
Radiatorafwerking				X
Verlichting, te weten				
- inbouwspots/dimmers	X			
- opbouwspots/armaturen/lampen/dimmers	X			
- losse (hang)lampen				X
-				X
-				X
(Losse)kasten, legplanken, te weten				
-				X
-				X
Raamdecoratie/zonwering binnen, te weten				
- gordijnrails	X			
- gordijnen				X
- overgordijnen			X	
- vitrages				X
- rolgordijnen	X			
- lamellen				X
- jaloezieën	X			
- (losse) horren/rolhorren	X			
-				X
-				X
Vloerdecoratie, te weten				
- vloerbedekking				X
- parketvloer				X

Lijst van zaken

	Blijft achter	Gaat mee	Ter overname	Nvt
- houten vloer(delen)				X
- laminaat	X			
- plavuizen	X			
-				X
-				X
Overig, te weten				
- spiegelwanden				X
- schilderij ophangstelsel				X
-				X
-				X
-				X
-				X
Woning - Keuken				
Keukenblok (met bovenkasten)	X			
Keuken (inbouw)apparatuur, te weten				
- kookplaat	X			
- (gas)fornuis	X			
- afzuigkap	X			
- magnetron				X
- oven				X
- combi-oven/ combimagnetron	X			
- koelkast				X
- vriezer				X
- koel-vriescombinatie	X			
- vaatwasser	X			
- Quooker				X
- koffiezetapparaat				X
- Combi oven/steamer	X			
- Horeca kraan	X			
Keukenaccessoires, te weten				
- Boiler	X			

Lijst van zaken

	Blijft achter	Gaat mee	Ter overname	Nvt
-				X
-				X
-				X
-				X
-				X
-				X
-				X
Woning - Sanitair/sauna				
Sauna met toebehoren				X
				X
				X
Toilet met de volgende toebehoren				
- toilet	X			
- toiletrolhouder	X			
- toiletborstel(houder)				X
- fontein	X			
-				X
-				X
Badkamer met de volgende toebehoren				
- ligbad				X
- jacuzzi/whirlpool				X
- douche (cabine/scherf)	X			
- stoomdouche (cabine)				X
- wastafel				X
- wastafelmeubel	X			
- planchet				X
- toiletkast				X
- toilet	X			
- toiletrolhouder	X			
- toiletborstel(houder)				X
-				X
-				X

Lijst van zaken


	Blijft achter	Gaat mee	Ter overname	Nvt
Woning - Exterieur/ installaties/veiligheid/ energiebesparing				
Schotel/antenne				X
Brievenbus	X			
Kluis				X
(Voordeur)bel	X			
Alarminstallatie				X
(Veiligheids)sloten en overige inbraakpreventie	X			
Rookmelders		X		
(Klok)thermostaat	X			
Airconditioning				X
Screens				X
Rolluiken				X
Zonwering buiten	X			
Telefoonaansluiting/ internetaansluiting	X			
Veiligheidsschakelaar wasautomaat				X
Waterslot wasautomaat				X
Zonnepanelen				X
Oplaadpunt elektrische auto	X			
				X
				X
				X
				X
				X
Warmwatervoorziening, te weten				
- CV-installatie	X			
- boiler	X			
- geiser				X
-				X
-				X
-				X

Lijst van zaken

www.heemborgh.nl


	Blijft achter	Gaat mee	Ter overname	Nvt
Isolatievoorzieningen (voorzetramen/radiatorfolie etc.), te weten				
-				X
-				X
Tuin - Inrichting				
Tuinaanleg/bestrating	X			
Beplanting	X			
Tuinset			X	
Tuin - Verlichting/ installaties				
Buitenverlichting	X			
Tijd- of schemerschakelaar/ bewegingsmelder	X			
				X
Tuin - Bebouwing				
Tuinhuis/buitenberging	X			
Kasten/werkbank in tuinhuis/ berging				X
(Broei)kas				X
				X
				X
Tuin - Overig				
Overige tuin, te weten				
- (sier)hek				X
- vlaggenmast(houder)				X
-				X
-				X
Overig - Contracten				
CV: Nee				
Boiler: Nee				
Zonnepanelen: Nee				

Kagerdreef 114 - Sassenheim Begane grond

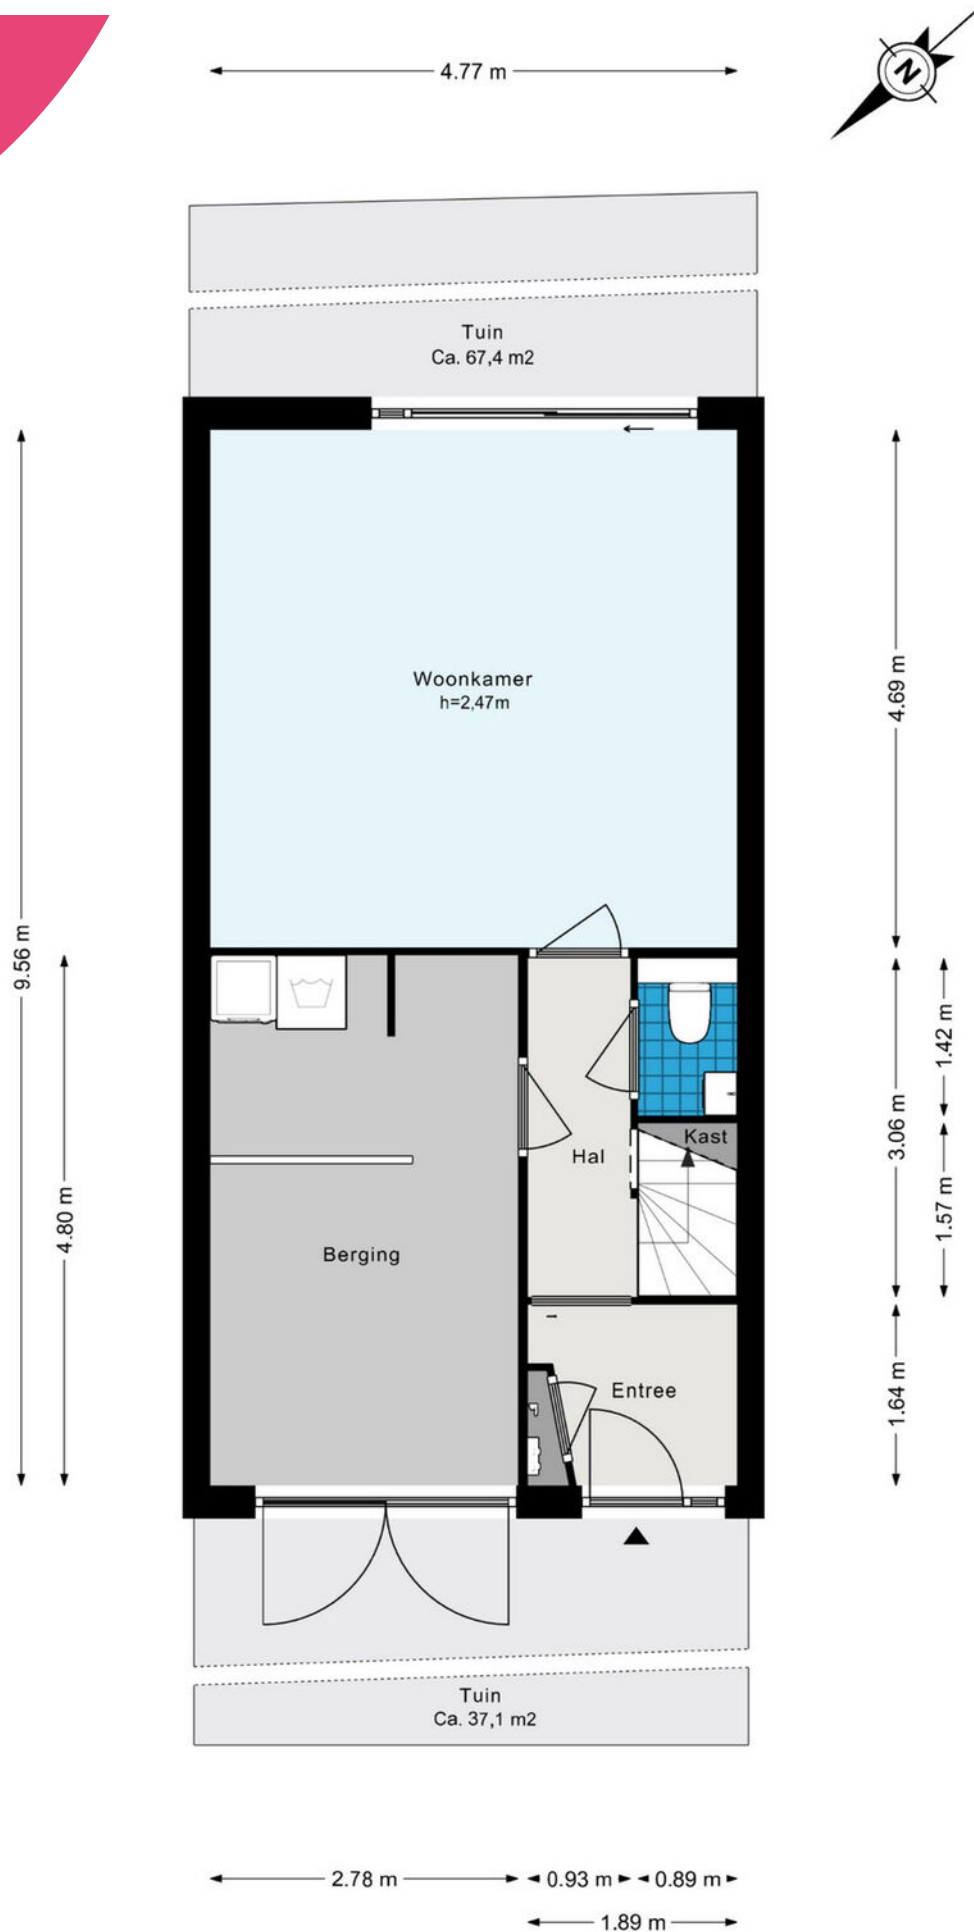


Kagerdreef 114 - Sassenheim Eerste verdieping

www.heemborgh.nl

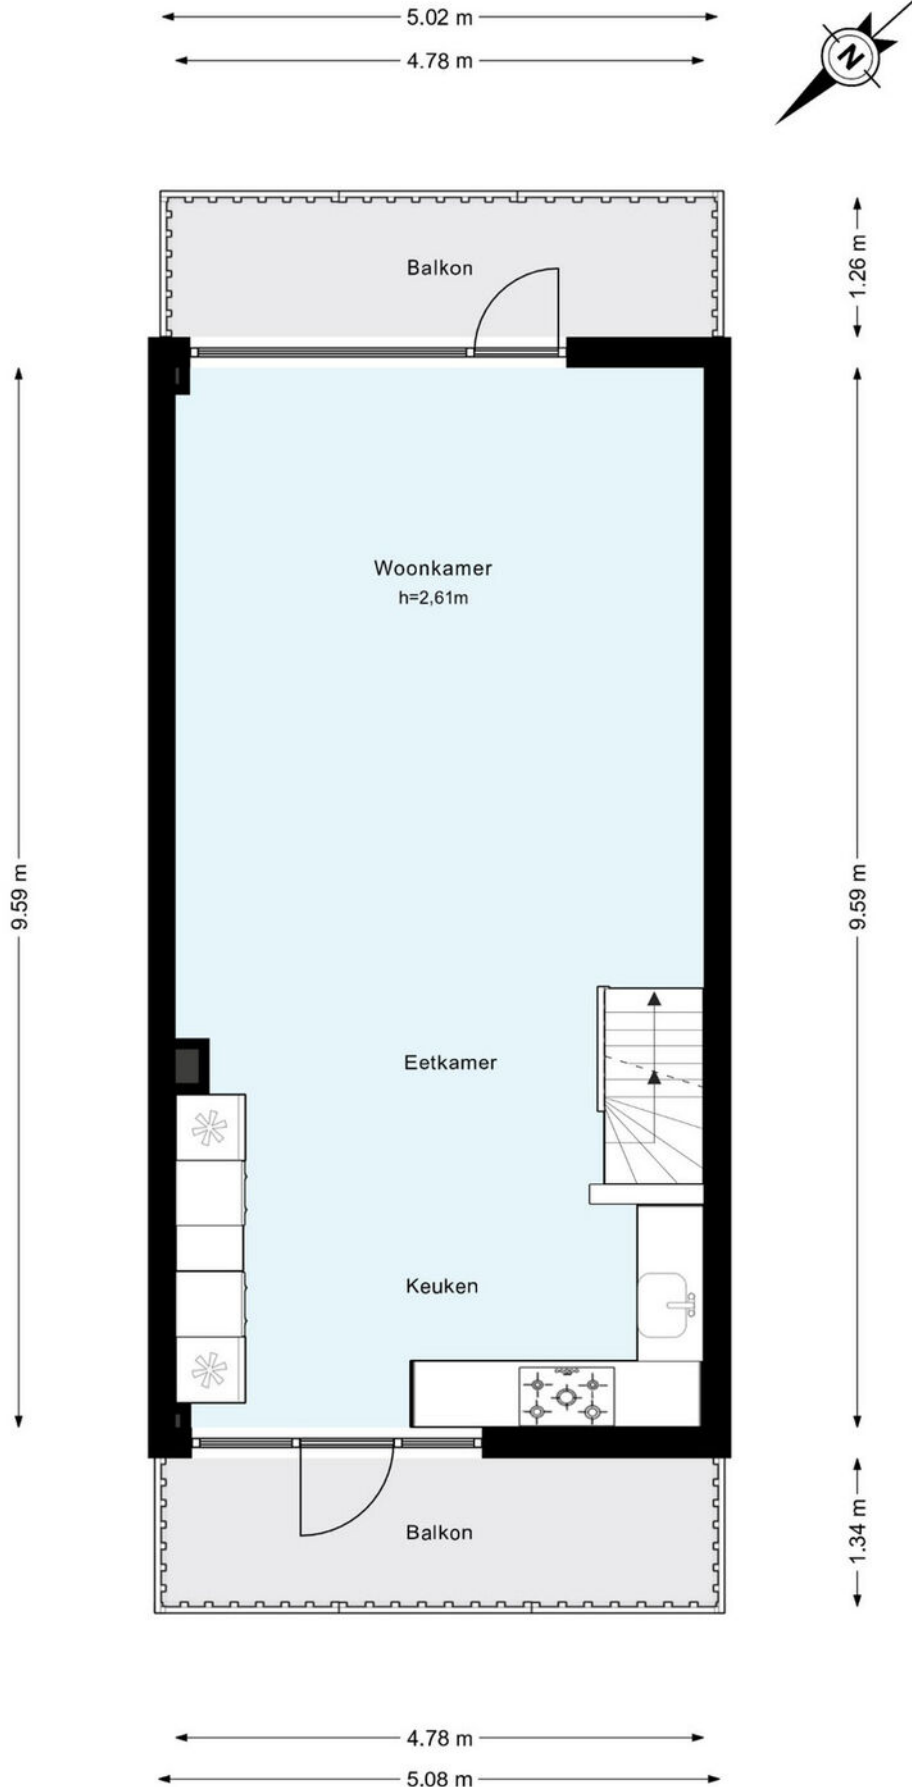


De plattegronden zijn geproduceerd voor promotionele doeleinden en ter indicatie.
Aan de plattegronden kunnen geen rechten worden ontleend.
© www.woningmedia.nl

Kagerdreef 114 - Sassenheim Tweede verdieping

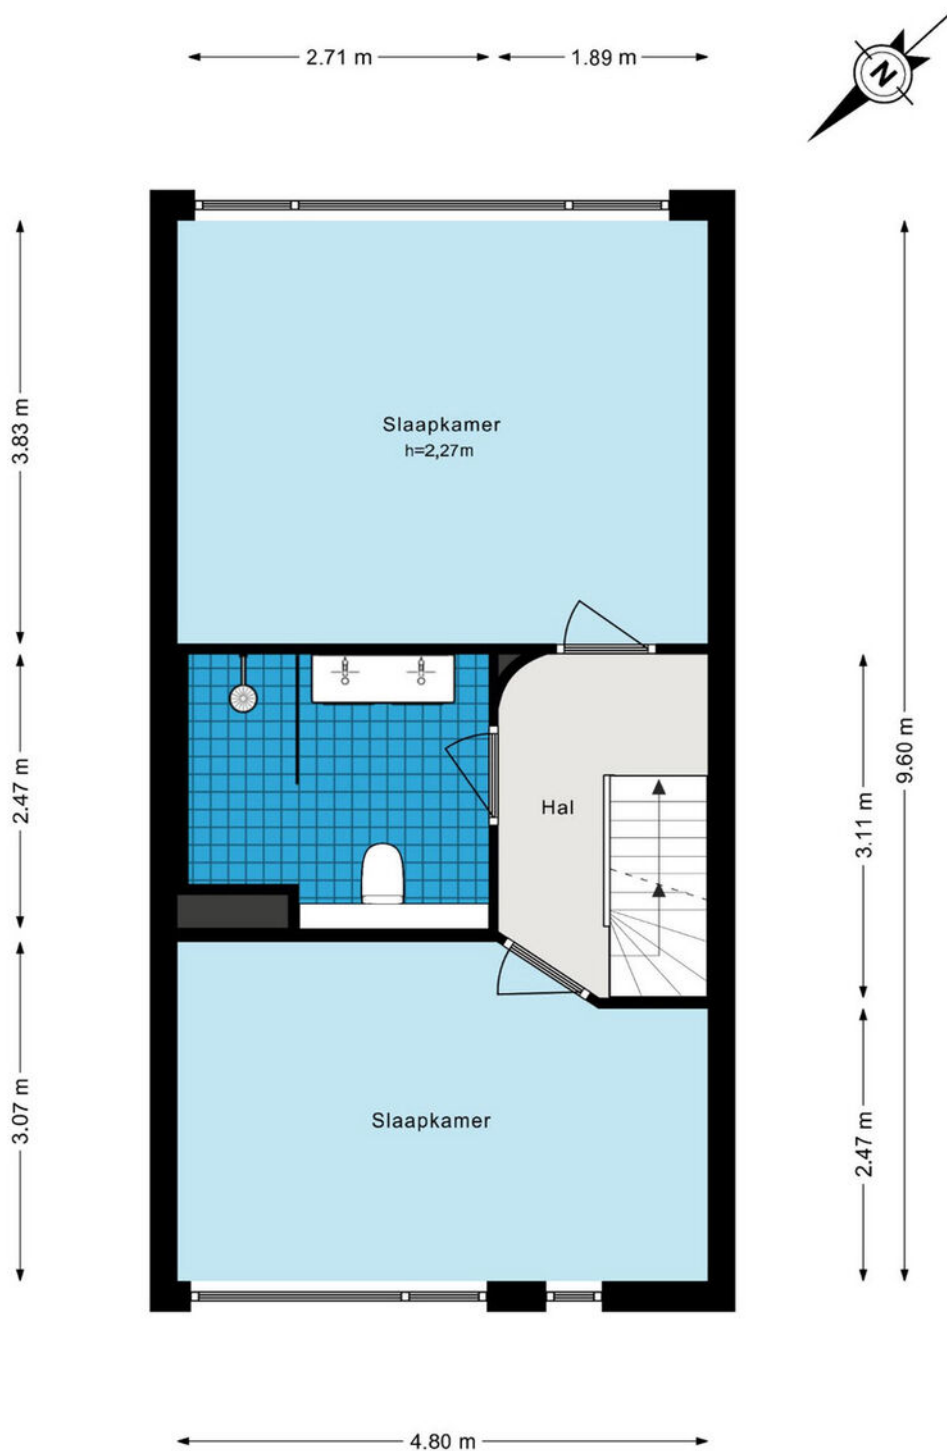


De plattegronden zijn geproduceerd voor promotionele doeleinden en ter indicatie.
Aan de plattegronden kunnen geen rechten worden ontleend.
© www.woningmedia.nl

Kagerdreef 114 - Sassenheim
Derde verdieping

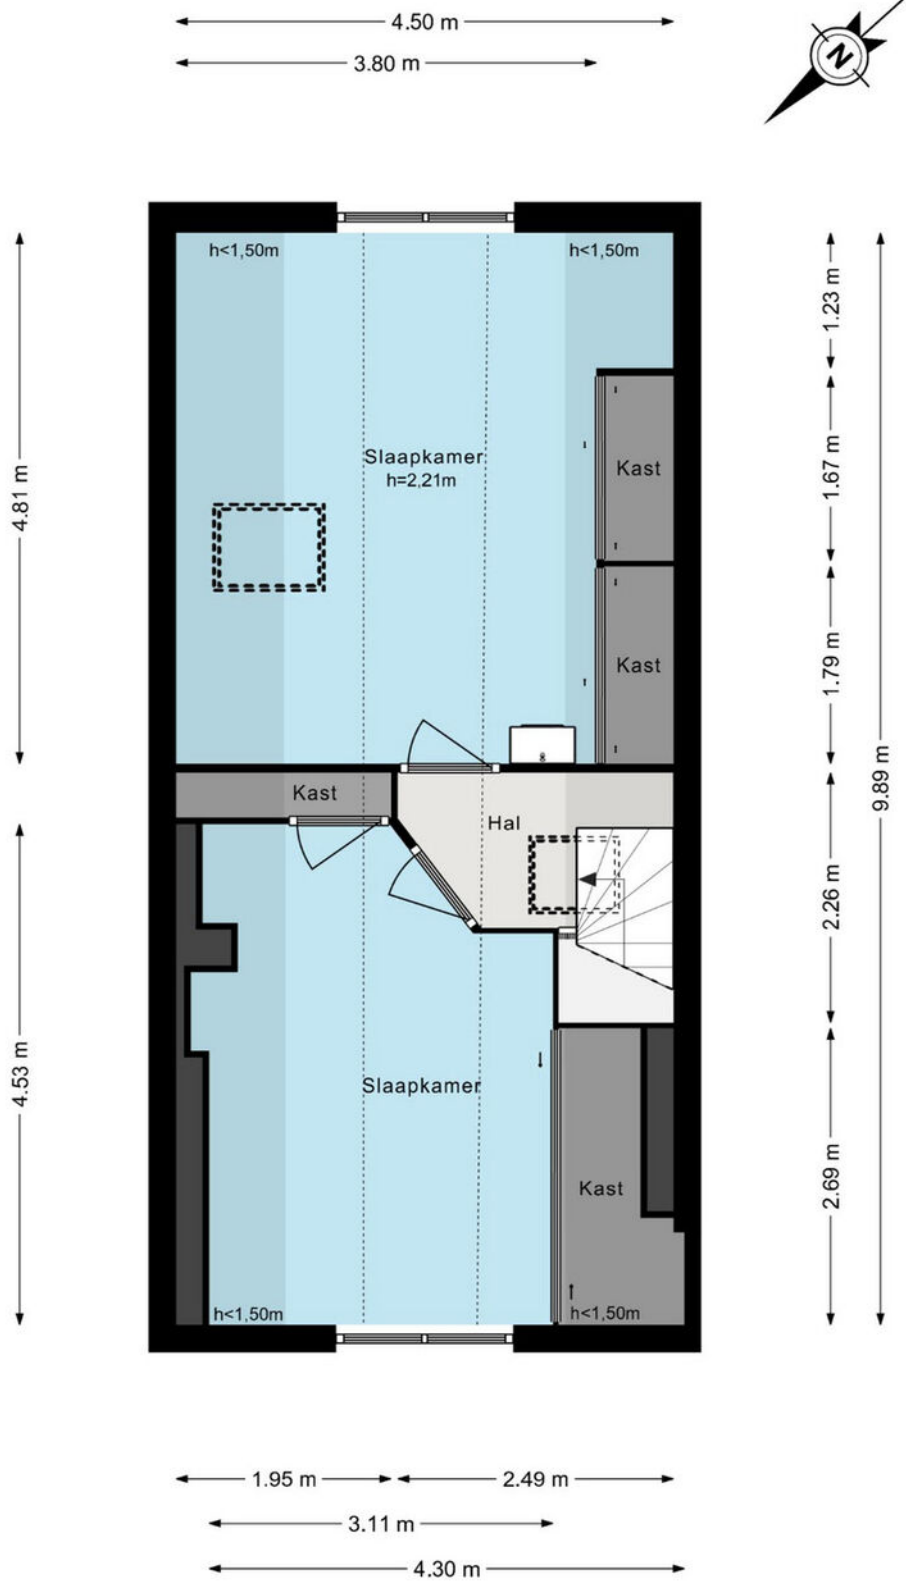

De plattegronden zijn geproduceerd voor promotionele doeleinden en ter indicatie.
Aan de plattegronden kunnen geen rechten worden ontleend.
© www.woningmedia.nl

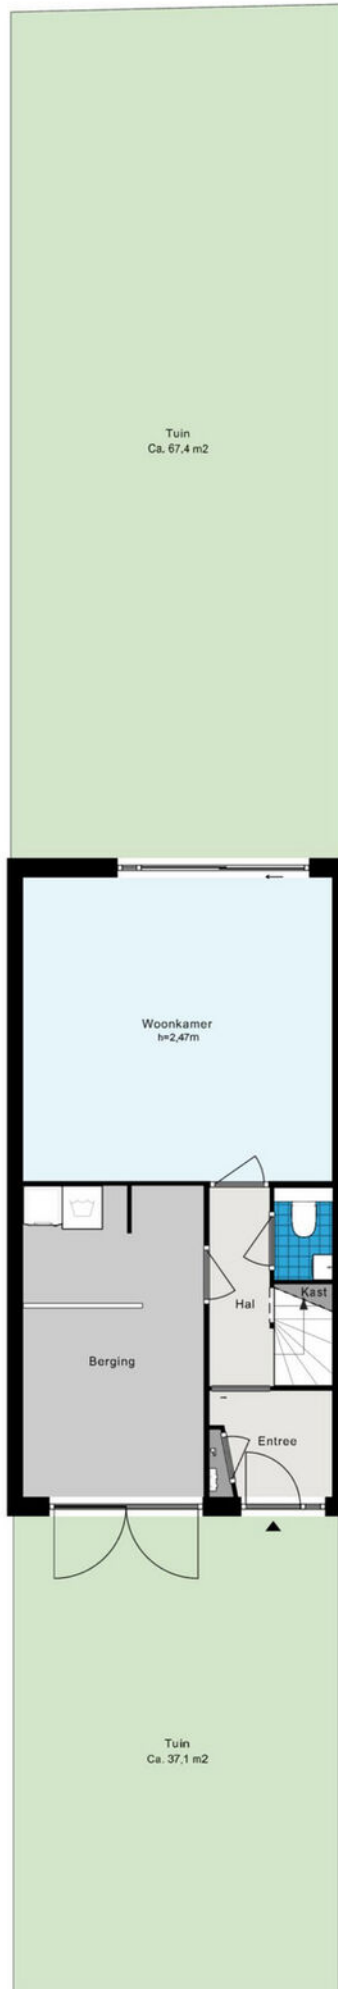

Je hebt een woning bezichtigd, en nu?

Bezichtiging

Je hebt geen verdere belangstelling; wil je ons dit even laten weten, zodat wij dit aan onze opdrachtgever kunnen doorgeven.

Enthousiast

Je bent enthousiast en wilt de woning graag kopen:

- ken je jouw hypotheek mogelijkheden?
- indien jij dat wenst kan Heemborgh Makelaars jou hierbij adviseren. t 0252 - 21 70 11
- Is er voor deze woning een huisvestingsvergunning vereist?
Zo ja, ga na of jij hiervoor in aanmerking komt.

Een bod uitbrengen

Als je bovengenoemde zaken hebt onderzocht, weet je of het voor jou zinvol is om een bod uit te brengen. Een bod kan je zowel mondeling als schriftelijk uitbrengen. Heemborgh Makelaars zal jouw bod overbrengen en bespreken met de eigenaar van de woning. Wordt het door jouw uitgebrachte bod door de eigenaar geaccepteerd, dan is er sprake van een koopovereenkomst. Echter het is pas bindend als de koopovereenkomst door iedereen getekend is.

Het is belangrijk dat jij in jouw bod die zaken opneemt, die voor jouw belangrijk zijn zoals:

- het verkrijgen van een hypotheek al dan niet met Nationale Hypotheek Garantie.
- het verkrijgen van een huisvestingsvergunning.
- een opsomming van de roerende zaken waarvan jij wilt dat ze bij de aankoop in de woning achterblijven.
- het wel of niet laten uitvoeren van een bouwkundige keuring

Onderhandelingen

Het is mogelijk dat het door jouw uitgebrachte bod niet direct door de verkoper wordt geaccepteerd. Heemborgh Makelaars zal dan namens de verkoper met jou in onderhandeling treden.

Koopovereenkomst

Als er een overeenstemming is wordt vervolgens door de verkopende makelaar de koopakte opgemaakt. Nadat de koper een volledig getekend koopcontract heeft ontvangen, heeft de koper nog 3 dagen bedenktijd. Indien de koper de koopovereenkomst wenst te ontbinden, dan dient hij/zij dit middels een bericht met ontvangstbevestiging aan de makelaar kenbaar te maken.

Waarborgsom

De notaris zal jou (de koper) enkele dagen nadat hij de koopakte heeft ontvangen, verzoeken tot het storten van de waarborgsom of het stellen van een bankgarantie, uiterlijk op de datum zoals afgesproken in het koopcontract.

Hypotheek

Als de koopakte is getekend dien je zo spoedig mogelijk de hypotheek aan te vragen. De bank zal een taxatierapport van de woning verlangen. Overleg met je hypotheekadviseur wie dit taxatierapport mag maken. Indien nodig zal nu ook de huisvestingsvergunning kunnen worden aangevraagd.

Leveringsakte

Op het moment dat de datum van het transport nadert, ontvang je een uitnodiging van de notaris om de transportakte te komen tekenen. Op deze dag vindt dus de feitelijke eigendomsoverdracht plaats en ontvang jij de sleutel van jouw nieuwe woning.



Alles naar wens geweest?

Sassenheim

📍 Hoofdstraat 271
2171 BE Sassenheim

☎ 0252 - 217 011
✉ sassenheim@heemborgh.nl

Bennebroek

📍 Rijksstraatweg 22
2121 AE Bennebroek

☎ 023 - 584 52 65
✉ bennebroek@heemborgh.nl

Hillegom

📍 Hoofdstraat 142
2181 EH Hillegom

☎ 0252 - 516 413
✉ hillegom@heemborgh.nl

Nieuw-Vennep

📍 Hoofdweg 1334 A
2151 LT Nieuw-Vennep

☎ 0252 - 629 090
✉ nieuw-vennep@heemborgh