

HEEMBÖRGH

MAKELAARS



G.B. de Vroomenstraat
Sassenheim

26



























Sassenheim,

G.B. de Vroomenstraat 26

Heerlijk lichte en keurig onderhouden tussenwoning met zonnige achtertuin (zuidwesten) in een straat zonder verkeer, met een kinderspeelplaats om de hoek.

Aan de achtertuin grenzend een privé steiger, vanwaar u binnen 20 minuten de Kagerplassen bereikt en omliggende wateren.

De woning ligt op steenworp afstand van het centrum, treinstation, scholen, zwembad en sportverenigingen. Het centrum van Sassenheim heeft een verscheidenheid aan winkels, supermarkten, speciaal zaken en natuurlijk de weekmarkt op donderdag. De uitvalswegen richting Den Haag, Leiden en Amsterdam (A44) zijn allen makkelijk aan te rijden. Omliggende dorpen zoals Lisse, Voorhout en Warmond zijn goed te bereiken op de fiets.

Indeling:

Begane grond: entree, hal, garderobe en meterkast. Tuingerichte lichte woonkamer met gladde wanden, plafonds en een pvc vloer met vloerverwarming (2018). Alle deuren in de woning zijn vernieuwd inclusief het deurbeslag. Twee deuren hebben de looks van staal en dit maakt de moderne sfeervolle uitstraling compleet.

De keuken is aan de voorzijde gesitueerd en voorzien van allerhande inbouwapparatuur te weten: koel-/vriescombinatie, vaatwasser, apothekerskast, 4-pits inductiekookplaat, afzuigkap, oven en een 3-in-1 kokendwaterkraan. De keuken is uitgevoerd in mat wit met een donker aanrechtblad.

Vanuit de woonkamer komt u in een tussenhall alwaar zich het toilet met fonteintje bevindt en trap naar de 1e verdieping.

1e verdieping: overloop, 3 slaapkamers, badkamer en luik welke toegang geeft tot de vliering.

Er is een royale slaapkamer aan de achterzijde gelegen, deze kamer is voorzien van inbouwspots, airconditioning en u heeft leuk zicht op het water.

2e slaapkamer ligt in het midden en is voorzien van een groot dakraam.

De 3e slaapkamer treft u aan de voorzijde van de woning.

Modern uitgevoerde badkamer met grote witte hoogglans tegels en een donkere matte vloertegel. De badkamer is uitgerust met een douchecabine, design radiator, toilet en een wastafelmeubel met spiegel. In de badkamer treft u ook de opstelplaats voor de wasmachine en droger.

Doordat de bergvliering over de gehele lengte van de woning is, heeft u hier veel extra ruimte.

De zonnige achtertuin is speels en onderhoudsvriendelijk aangelegd.

Aan de voorzijde van de woning treft u de aangebouwde stenen berging, welke is voorzien van elektra, water en opstelplaats voor de cv-ketel.

Algemeen:

Perfect verzorgde instapklare woning

Ligplaats aan uw achtertuin (voor deze ligplaats betaalt u geen extra kosten)


Kindvriendelijke woonwijk

Centraal gelegen


Gladde wanden en plafonds

Vraagprijs € 465.000,- k.k.

Oplevering: in overleg

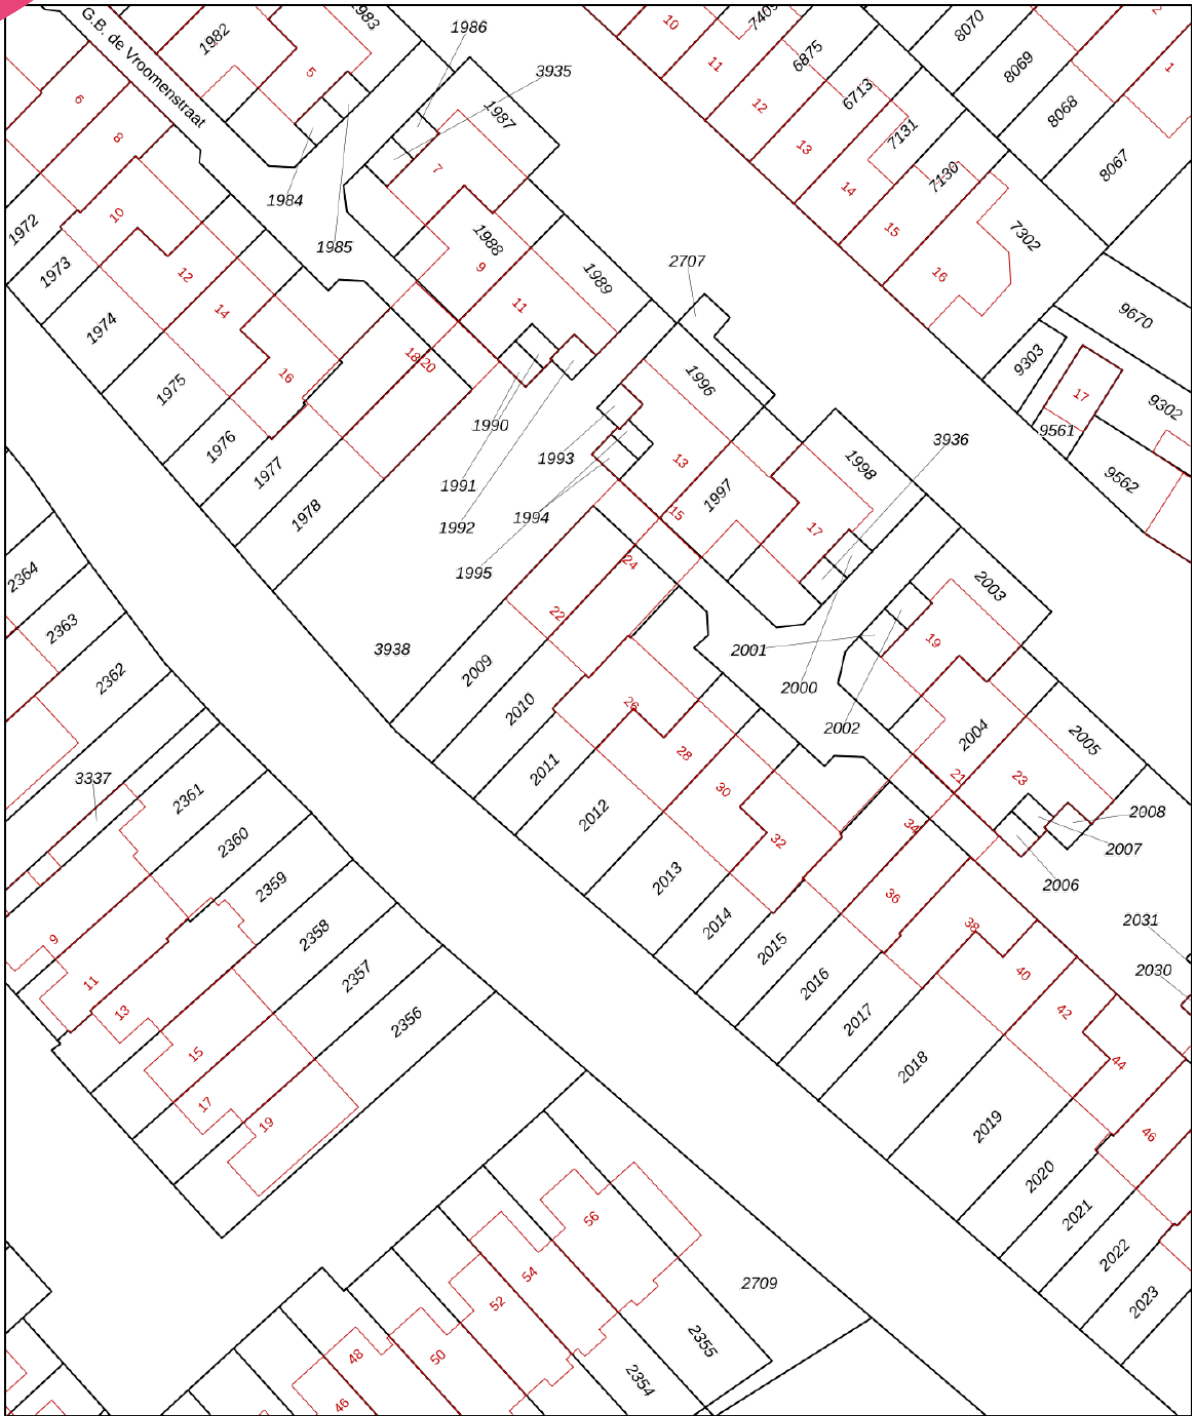

0 5 10 15 20 25m

<p>12345 25</p> <p>— Vastgestelde kadastrale grens</p> <p>— Voorlopige kadastrale grens</p> <p>— Administratieve kadastrale grens</p> <p>— Bebouwing</p>	<p>Deze kaart is noordgericht</p> <p>Perceelnummer</p> <p>Huisnummer</p>	<p>Schaal 1: 500</p> <p>Kadastrale gemeente Sassenheim</p> <p>Sectie B</p> <p>Perceel 2011</p>	
--	--	--	---

Voor een eensluitend uittreksel, geleverd op 21 februari 2024
De bewaarder van het kadaster en de openbare registers

Aan dit uittreksel kunnen geen betrouwbare maten worden ontleend.
De Dienst voor het kadaster en de openbare registers behoudt zich de intellectuele eigendomsrechten voor, waaronder het auteursrecht en het databankenrecht.

Object gegevens

Soort woning	eengezinswoning
Type woning	tussenwoning
Bouwjaar	1978
Bouwworm	bestaande bouw
Permanente bewoning	ja
Huidig gebruik	woning
Huidige bestemming	wonen

Maten object

Aantal kamers	4
Aantal slaapkamers	3
Volume	355 m ³
Perceeloppervlakte	130 m ²
Woonoppervlakte	82 m ²

Details

Ligging object	aan rustige weg, in woonwijk
Bijzonderheden	ligplaats en steiger
Energielabel	C
Verwarming	c.v.-ketel
Isolatie	grotendeels dubbel glas
Warm water	c.v.-ketel, elektrische boiler eigendom
Kabel	ja
Zonwering	zie lijst van zaken

Tuin gegevens

Tuin	achtertuin, voortuin
Kwaliteit	fraai aangelegd



Lijst van zaken

	Blijft achter	Gaat mee	Ter overname	Nvt
Woning - Interieur				
(Voorzet) openhaard met toebehoren				X
Allesbrander				X
Houtkachel				X
(Gas)kachels				X
Designradiator(en)	X			
Radiatorafwerking				X
Verlichting, te weten				
- inbouwspots/dimmers	X			
- opbouwspots/armaturen/lampen/dimmers	X			
- losse (hang)lampen		X		
-				X
-				X
(Losse)kasten, legplanken, te weten				
- slaapkamer paxkast ikea			X	
- slaapkamer 3 kast wit met spiegel + tvmeubel hangkast in woonkamer	X			
Raamdecoratie/zonwering binnen, te weten				
- gordijnrails	X			
- gordijnen	X			
- overgordijnen				X
- vitrages				X
- rolgordijnen				X
- lamellen				X
- jaloezieën			X	
- (losse) horren/rolhorren	X			
-				X
-				X
Vloerdecoratie, te weten				
- vloerbedekking				X

Lijst van zaken

www.heemborgh.nl

	Blijft achter	Gaat mee	Ter overname	Nvt
- parketvloer				X
- houten vloer(delen)				X
- laminaat	X			
- plavuizen				X
- pvc vloer	X			
-				X
Overig, te weten				
- spiegelwanden				X
- schilderij ophangstelsel				X
-				X
- opslagkist voortuin		X		
- stellingkast schuur	X			
- koelkast in de berging		X		
Woning - Keuken				
Keukenblok (met bovenkasten)	X			
Keuken (inbouw)apparatuur, te weten				
- kookplaat	X			
- (gas)fornuis	X			
- afzuigkap	X			
- magnetron		X		
- oven	X			
- combi-oven/ combimagnetron				X
- koelkast				X
- vriezer				X
- koel-vriescombinatie	X			
- vaatwasser	X			
- Quooker	X			
- koffiezetapparaat		X		
-				X
-				X
Keukenaccessoires, te weten				

Lijst van zaken

	Blijft achter	Gaat mee	Ter overname	Nvt
- planken in de keuken	X			
-				X
-				X
-				X
-				X
-				X
-				X
Woning - Sanitair/sauna				
Sauna met toebehoren				X
				X
				X
Toilet met de volgende toebehoren				
- toilet	X			
- toiletrolhouder	X			
- toiletborstel(houder)	X			
- fontein	X			
- wasmachine	X			
- droger		X		
Badkamer met de volgende toebehoren				
- ligbad				X
- jacuzzi/whirlpool				X
- douche (cabine/scherm)	X			
- stoomdouche (cabine)				X
- wastafel	X			
- wastafelmeubel	X			
- planchet				X
- toiletkast				X
- toilet	X			
- toiletrolhouder	X			
- toiletborstel(houder)	X			
-				X
-				X

Lijst van zaken


www.heemborgh.nl

	Blijft achter	Gaat mee	Ter overname	Nvt
Woning - Exterieur/ installaties/veiligheid/ energiebesparing				
Schotel/antenne				X
Brievenbus				X
Kluis				X
(Voordeur)bel	X			
Alarminstallatie				X
(Veiligheids)sloten en overige inbraakpreventie				X
Rookmelders	X			
(Klok)thermostaat	X			
Airconditioning	X			
Screens				X
Rolluiken	X			
Zonwering buiten	X			
Telefoonaansluiting/ internetaansluiting				X
Veiligheidsschakelaar wasautomaat				X
Waterslot wasautomaat				X
Zonnepanelen				X
Oplaadpunt elektrische auto				X
				X
				X
				X
				X
Warmwatervoorziening, te weten				
- CV-installatie	X			
- boiler	X			
- geiser				X
-				X
-				X
-				X

Lijst van zaken




	Blijft achter	Gaat mee	Ter overname	Nvt
Isolatievoorzieningen (voorzetramen/radiatorfolie etc.), te weten				
-				X
-				X
Tuin - Inrichting				
Tuinaanleg/bestrating	X			
Beplanting	X			
				X
Tuin - Verlichting/ installaties				
Buitenverlichting			X	
Tijd- of schemerschakelaar/ bewegingsmelder				X
				X
Tuin - Bebouwing				
Tuinhuis/buitenberging				X
Kasten/werkbank in tuinhuis/ berging				X
(Broei)kas				X
buitenkeuken in de tuin	X			
				X
Tuin - Overig				
Overige tuin, te weten				
- (sier)hek				X
- vlaggenmast(houder)				X
- beeld in d tuin		X		
- tuinsets		X		
Overig - Contracten				
CV: Nee				
Boiler: Nee				
Zonnepanelen: Nee				

G.B. De Vroomenstraat 26 - Sassenheim
Begane grond

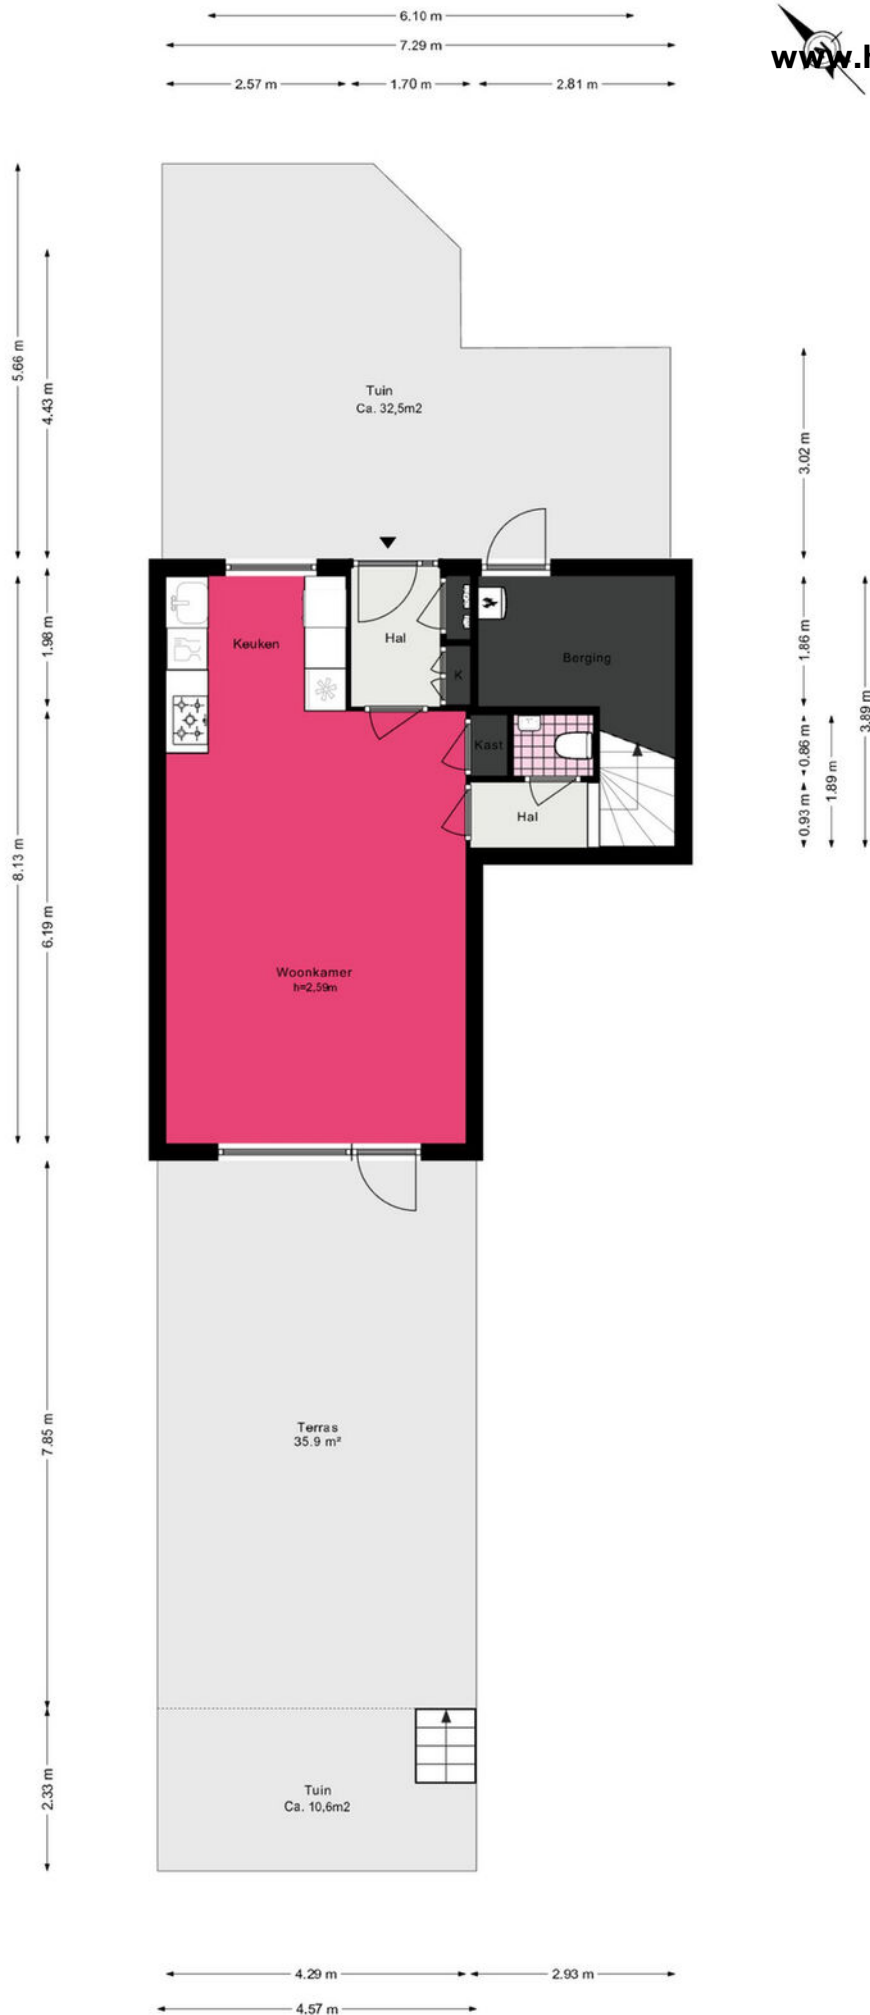

G.B. De Vroomenstraat 26 - Sassenheim

Eerste verdieping

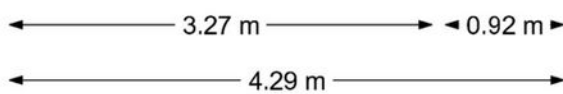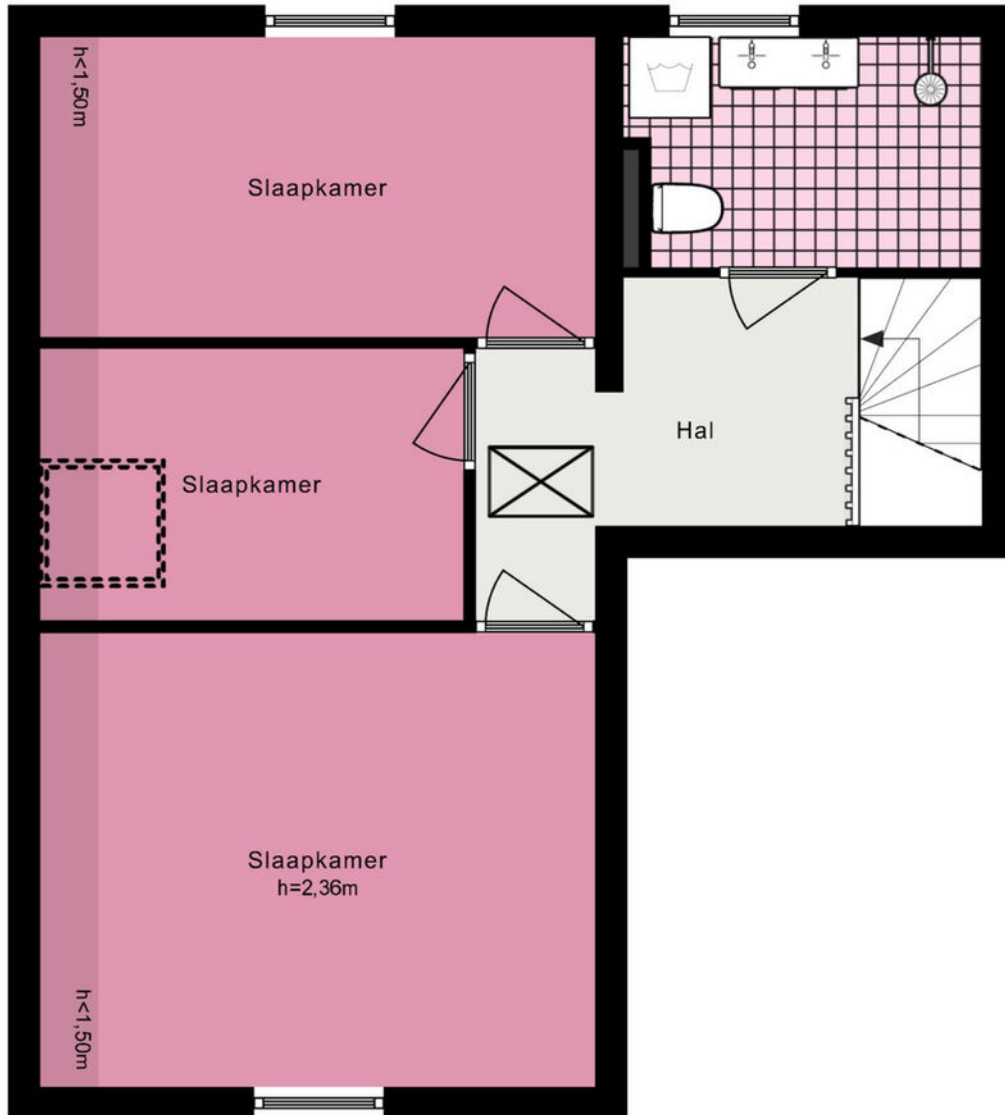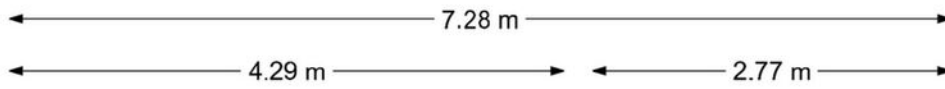


De plattegronden zijn geproduceerd voor promotionele doeleinden en ter indicatie.
Aan de plattegronden kunnen geen rechten worden ontleend.
© www.woningmedia.nl

G.B. De Vroomenstraat 26 - Sassenheim Vliering


www.heemborgh.nl




2.93 m

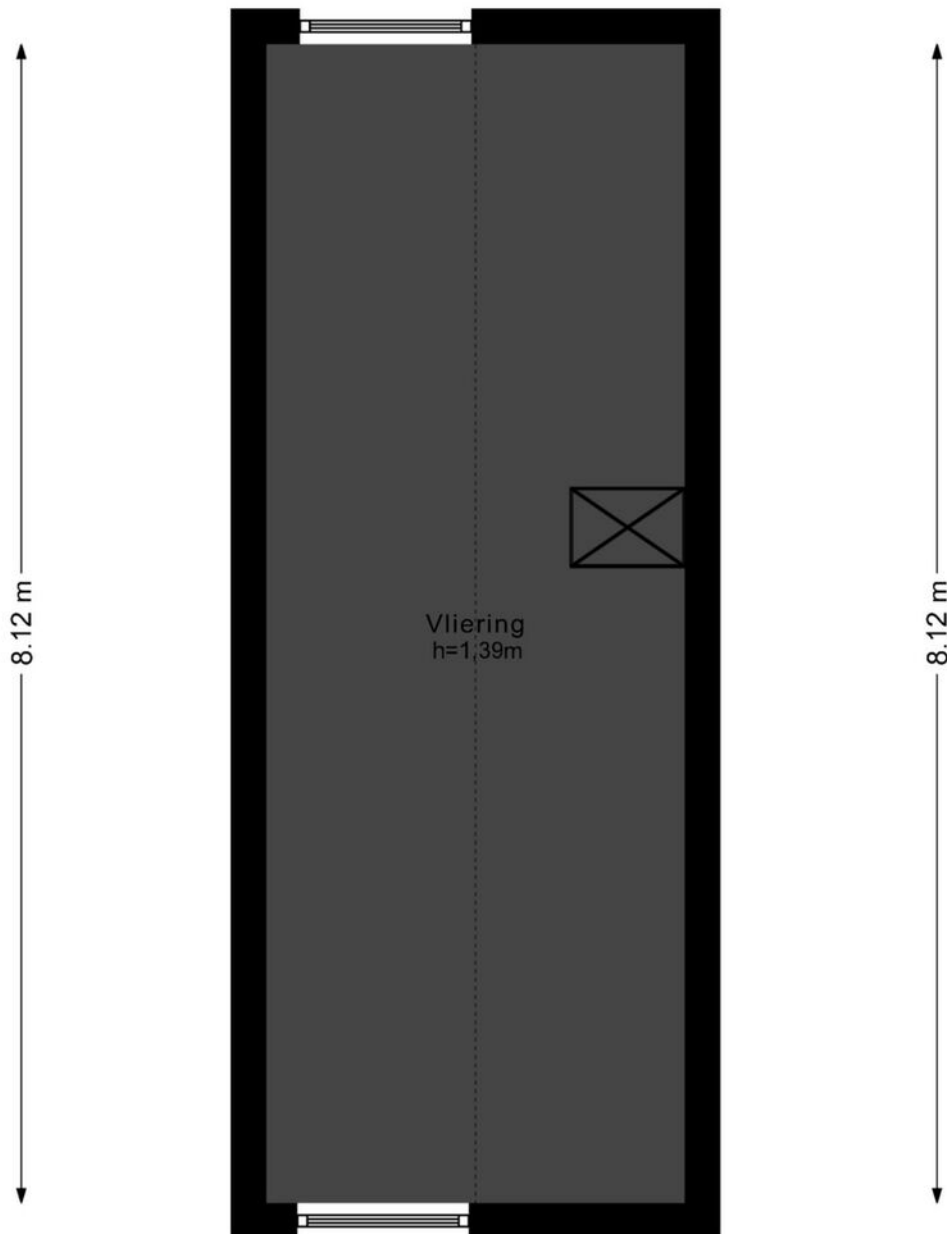

2.93 m

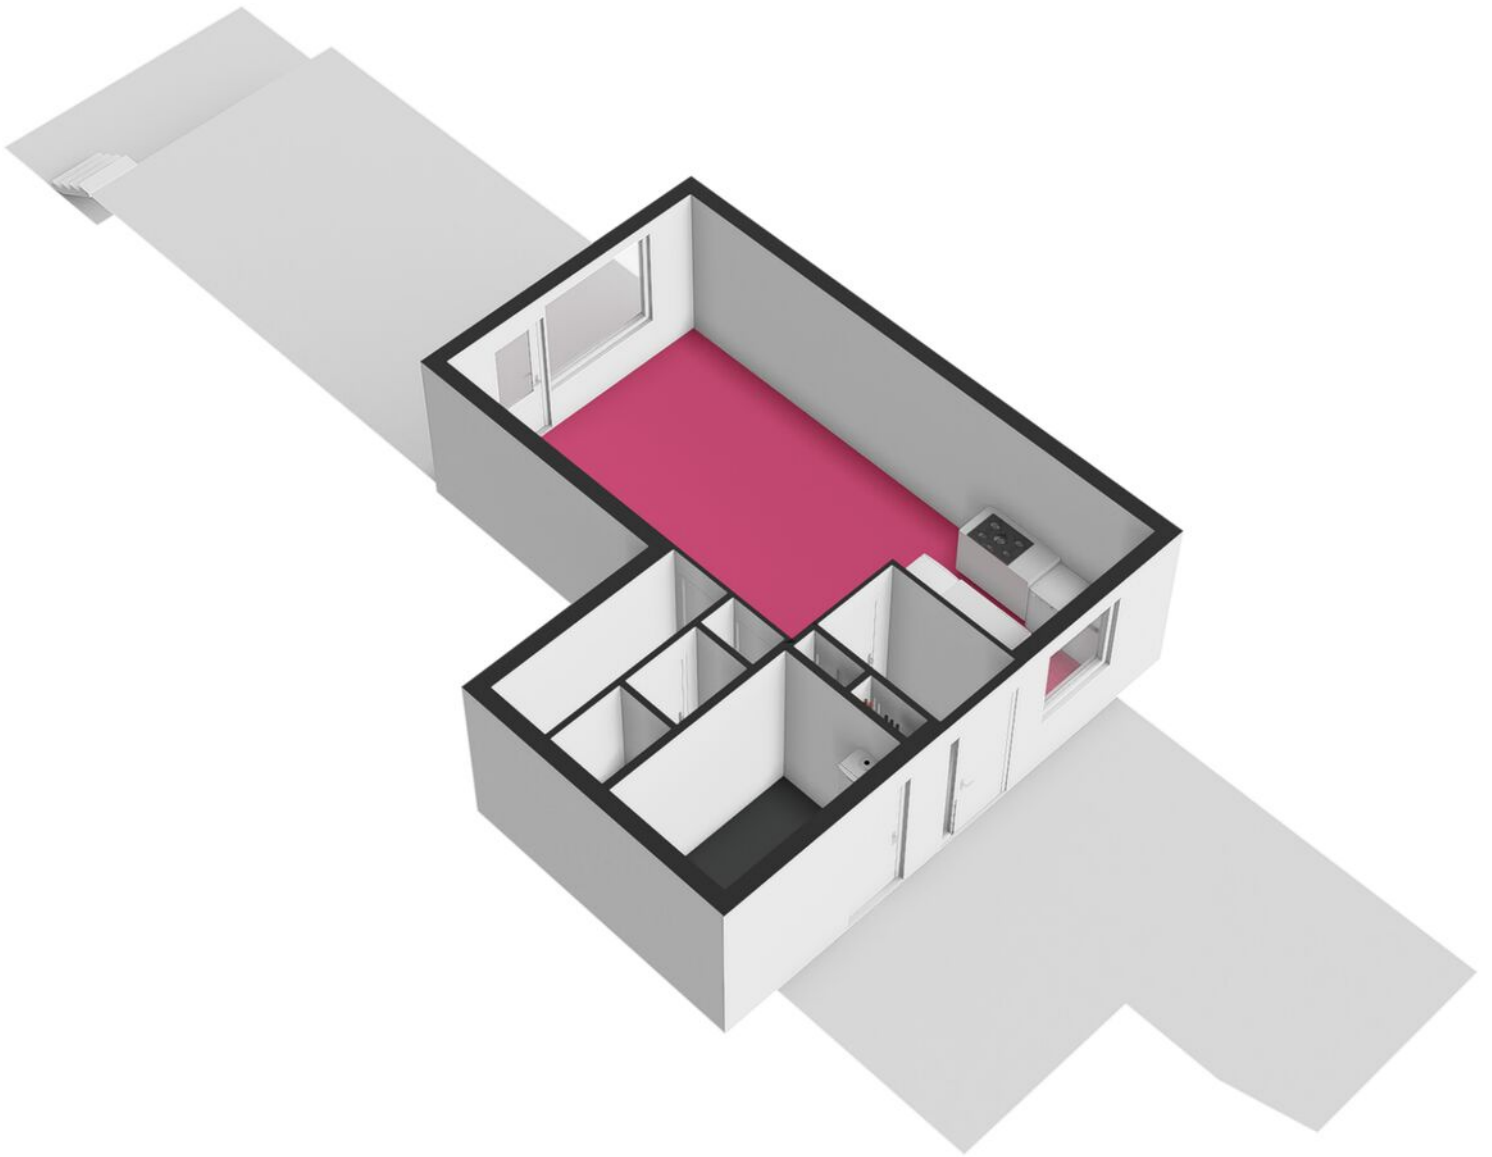

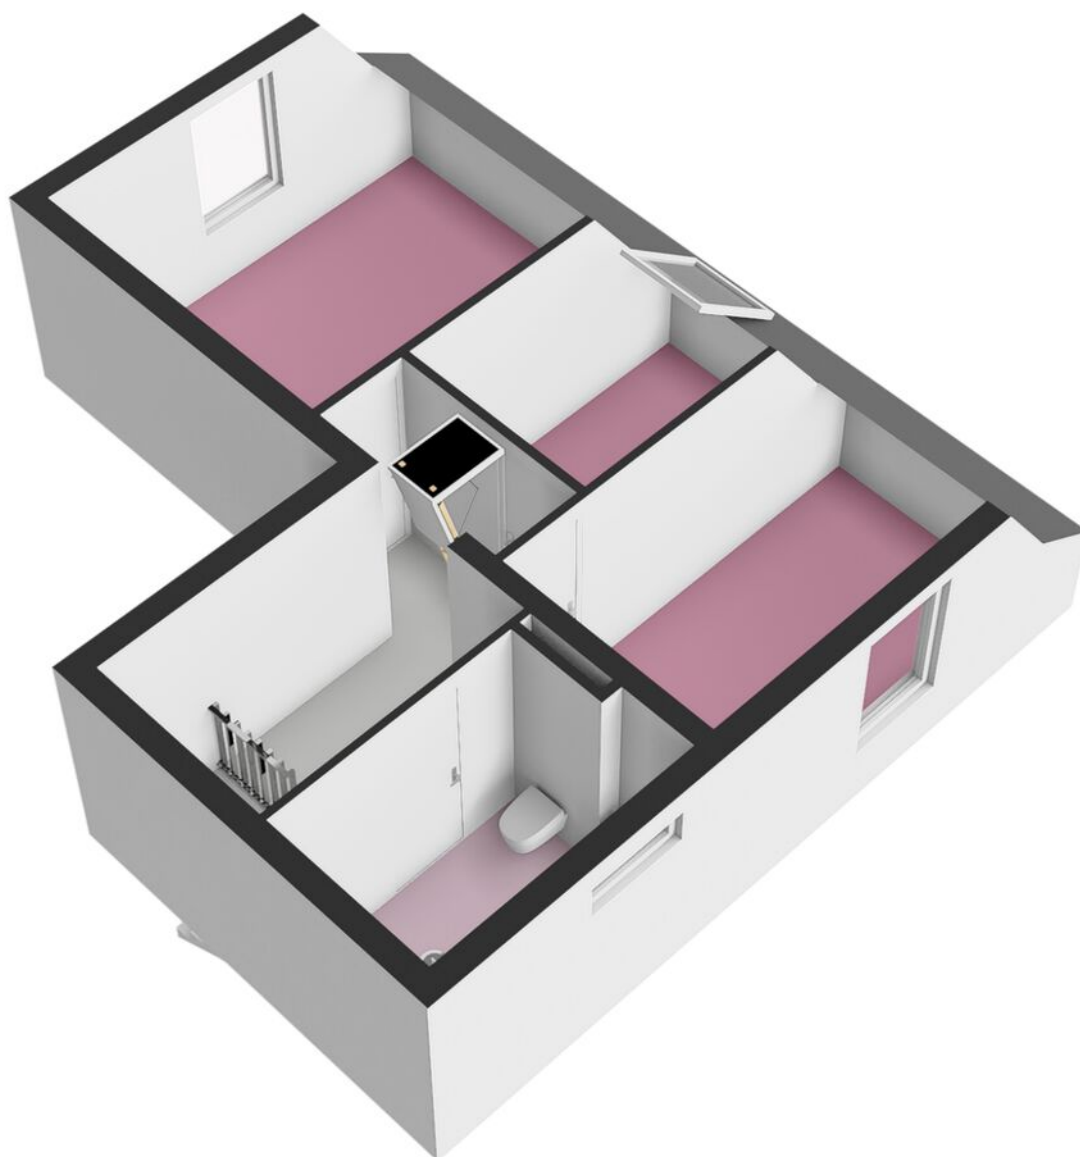



Je hebt een woning bezichtigd, en nu?

Bezichtiging

Je hebt geen verdere belangstelling; wil je ons dit even laten weten, zodat wij dit aan onze opdrachtgever kunnen doorgeven.

Enthousiast

Je bent enthousiast en wilt de woning graag kopen:

- ken je jouw hypotheek mogelijkheden?
- indien jij dat wenst kan Heemborgh Makelaars jou hierbij adviseren. t 0252 - 21 70 11
- Is er voor deze woning een huisvestingsvergunning vereist?
Zo ja, ga na of jij hiervoor in aanmerking komt.

Een bod uitbrengen

Als je bovengenoemde zaken hebt onderzocht, weet je of het voor jou zinvol is om een bod uit te brengen. Een bod kan je zowel mondeling als schriftelijk uitbrengen. Heemborgh Makelaars zal jouw bod overbrengen en bespreken met de eigenaar van de woning. Wordt het door jouw uitgebrachte bod door de eigenaar geaccepteerd, dan is er sprake van een koopovereenkomst. Echter het is pas bindend als de koopovereenkomst door iedereen getekend is.

Het is belangrijk dat jij in jouw bod die zaken opneemt, die voor jouw belangrijk zijn zoals:

- het verkrijgen van een hypotheek al dan niet met Nationale Hypotheek Garantie.
- het verkrijgen van een huisvestingsvergunning.
- een opsomming van de roerende zaken waarvan jij wilt dat ze bij de aankoop in de woning achterblijven.
- het wel of niet laten uitvoeren van een bouwkundige keuring

Onderhandelingen

Het is mogelijk dat het door jouw uitgebrachte bod niet direct door de verkoper wordt geaccepteerd. Heemborgh Makelaars zal dan namens de verkoper met jou in onderhandeling treden.

Koopovereenkomst

Als er een overeenstemming is wordt vervolgens door de verkopende makelaar de koopakte opgemaakt. Nadat de koper een volledig getekend koopcontract heeft ontvangen, heeft de koper nog 3 dagen bedenktijd. Indien de koper de koopovereenkomst wenst te ontbinden, dan dient hij/zij dit middels een bericht met ontvangstbevestiging aan de makelaar kenbaar te maken.

Waarborgsom

De notaris zal jou (de koper) enkele dagen nadat hij de koopakte heeft ontvangen, verzoeken tot het storten van de waarborgsom of het stellen van een bankgarantie, uiterlijk op de datum zoals afgesproken in het koopcontract.

Hypotheek

Als de koopakte is getekend dien je zo spoedig mogelijk de hypotheek aan te vragen. De bank zal een taxatierapport van de woning verlangen. Overleg met je hypotheekadviseur wie dit taxatierapport mag maken. Indien nodig zal nu ook de huisvestingsvergunning kunnen worden aangevraagd.

Leveringsakte

Op het moment dat de datum van het transport nadert, ontvang je een uitnodiging van de notaris om de transportakte te komen tekenen. Op deze dag vindt dus de feitelijke eigendomsoverdracht plaats en ontvang jij de sleutel van jouw nieuwe woning.



Alles naar wens geweest?

Sassenheim

📍 Hoofdstraat 271
2171 BE Sassenheim

☎ 0252 - 217 011
✉ sassenheim@heemborgh.nl

Bennebroek

📍 Rijksstraatweg 22
2121 AE Bennebroek

☎ 023 - 584 52 65
✉ bennebroek@heemborgh.nl

Hillegom

📍 Hoofdstraat 142
2181 EH Hillegom

☎ 0252 - 516 413
✉ hillegom@heemborgh.nl

Nieuw-Vennep

📍 Hoofdweg 1334 A
2151 LT Nieuw-Vennep

☎ 0252 - 629 090
✉ nieuw-vennep@heemborgh.nl