

HEEMBÖRGH

MAKELAARS



Diligence
Sassenheim

34














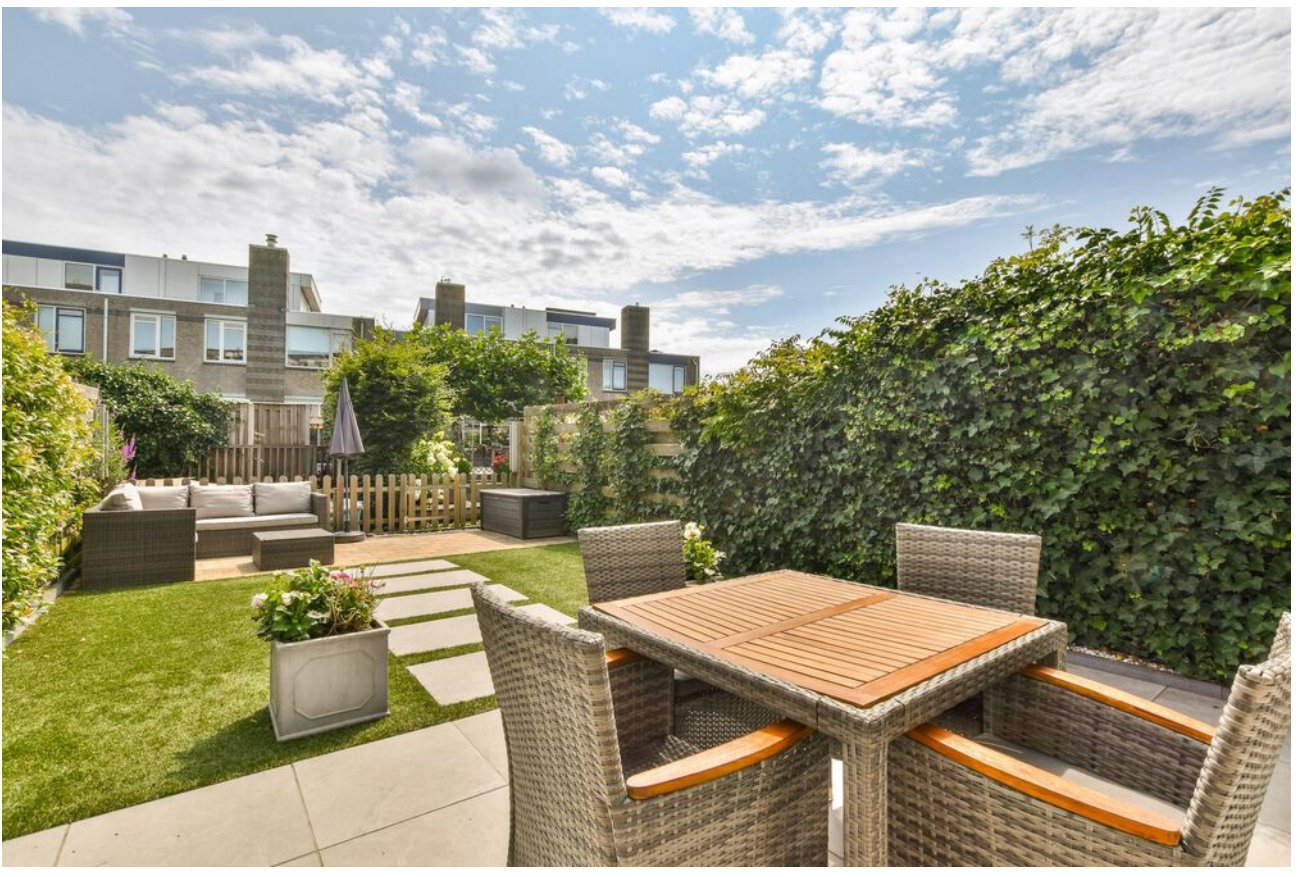



















Sassenheim, Diligence 34

Goed onderhouden en recent verbouwde (2020) instapklare tussenwoning met stenen berging aan de voorzijde. Gelegen in een rustige en kindvriendelijke woonomgeving, het water achter het huis staat in verbinding met de Kagerplassen, u vaart zo naar Leiden en omliggende wateren.

Nooit meer zoeken naar een parkeerplaats, of uw elektrische auto op eigen terrein opladen?

De woning ligt op steenworp afstand van het centrum, treinstation, scholen, zwembad en sportverenigingen. Het centrum van Sassenheim heeft een verscheidenheid aan winkels, supermarkten, speciaal zaken en natuurlijk de weekmarkt op donderdag. De uitvalswegen richting Den Haag, Leiden en Amsterdam (A44) zijn allen makkelijk aan te rijden. Omliggende dorpen zoals Lisse, Voorhout en Warmond zijn goed te bereiken op de fiets.

Indeling:

Begane grond: entree, gang, garderobe, toilet en fonteintje en uitgebreide meterkast.

Tuingerichte lichte woonkamer met moderne schuifpui welke toegang geeft tot de achtertuin aan het water. De woonkamer is voorzien van een moderne plavuizen vloer met vloerverwarming. Tevens is hier een airco geplaatst voor zowel warmte als koeling. Alle wanden en plafonds zijn glad gestuct.

De moderne keuken is aan de voorzijde gesitueerd en het keukenblok is in een L-opstelling geplaatst.

Diverse inbouwapparatuur te weten: koelkast, vaatwasser, 4-pits inductiekookplaat, rvs afzuigschouw, rvs spoelbak en combioven.

Onder de trap bevindt zich een praktische provisiekast met veel extra opbergruimte.

Middels een vaste trap in de gang bereikt u de eerste verdieping.

1e verdieping: overloop met ruime inbouwkast met 3 schuifdeuren. Verder treft u op deze verdieping 3 slaapkamers aan, 2 slaapkamers aan de achterzijde en 1 aan de voorzijde. De ouderslaapkamer welke aan de achterzijde is gelegen is ook voorzien van een airco, deze geeft u verkoeling in de zomer en warmte in de wintermaanden.

De badkamer (2020) bevindt zich ook aan de voorzijde. Deze badkamer is modern uitgevoerd met grote vloer- en wandtegels, douchecabine, toilet, verwarming, inbouwspots en wastafelmeubel de extra kasten geven u lekker veel opbergruimte.

Middels een vaste trap bereikt u de 2e verdieping.

2e verdieping: een grote lichte open ruimte met een dakkapel aan de achterzijde. Deze ruimte leent zich perfect om een extra slaapkamer te maken. De opstelling voor de cv-ketel, wasmachine, droger en mechanische ventilatie bevindt zich ook in deze ruimte.

Aan de voorzijde van de woning treft u de vrijstaand stenen berging welke is voorzien van elektra.

De achtertuin is onderhoudsvriendelijk aangelegd in 2021.

Zonnepanelen zijn uit 2022


Parkeren op eigen terrein


Recent verbouwd 2020

Vraagprijs € 500.000,- k.k.
Oplevering: in overleg

Kadastrale kaart

Uw referentie: Heemborgh

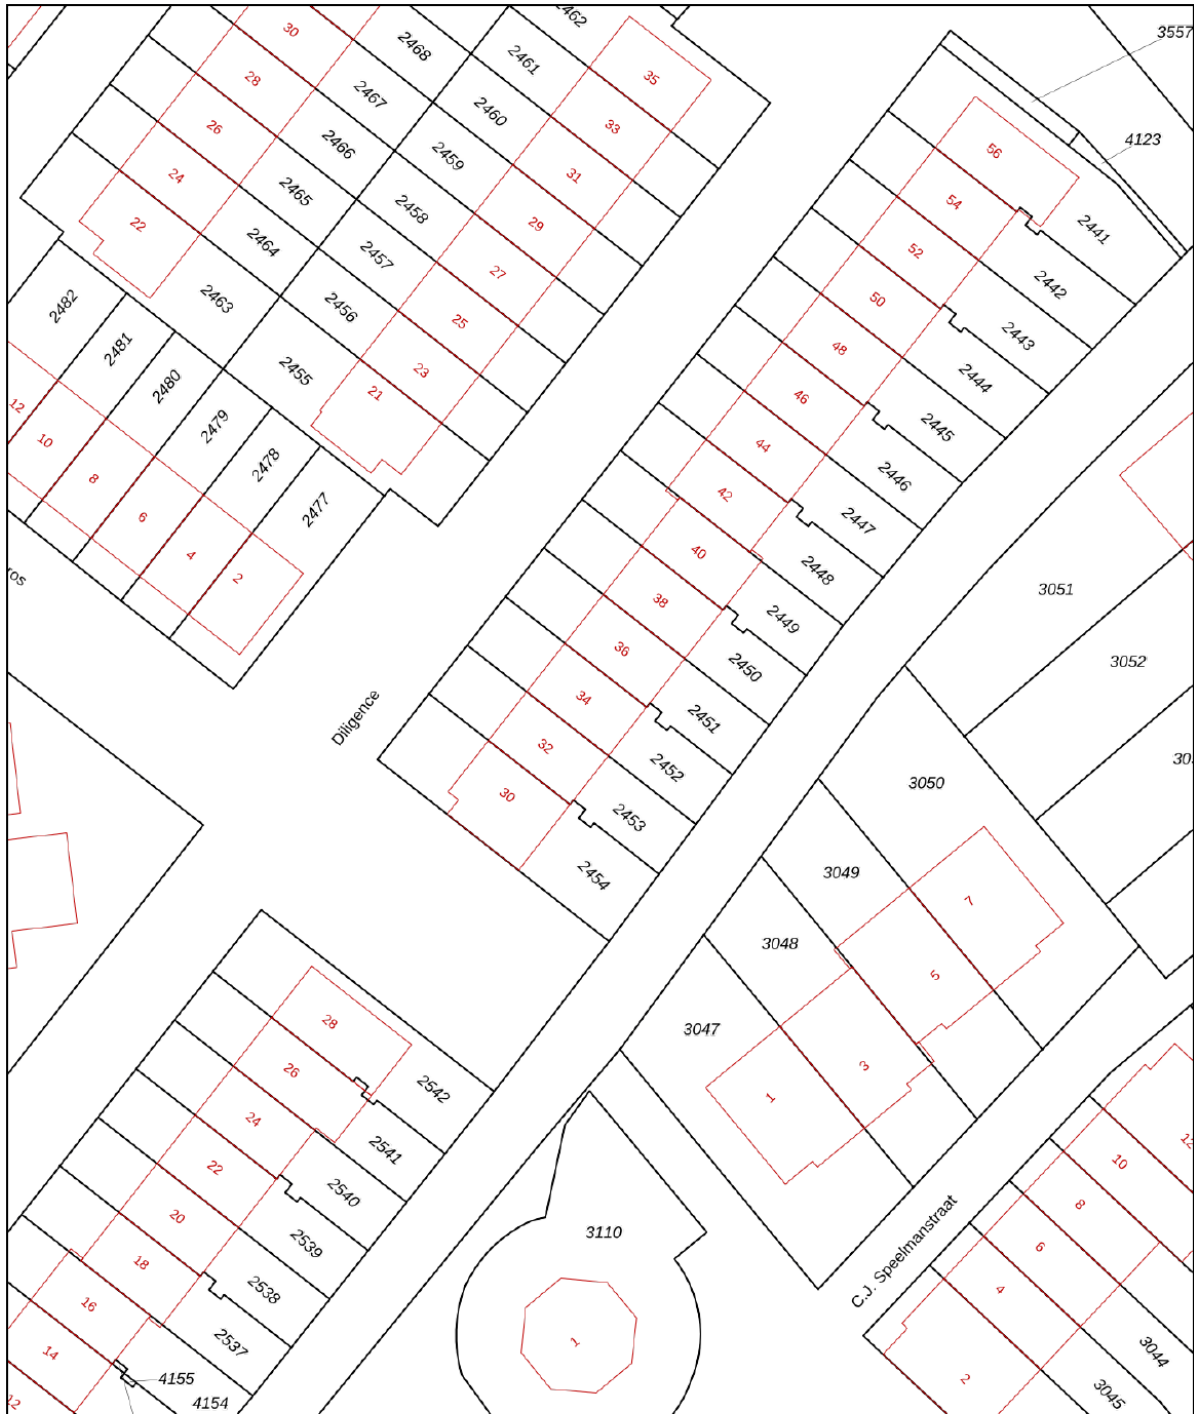

<p>12345 25</p> <p>— Vastgestelde kadastrale grens — Voorlopige kadastrale grens — Administratieve kadastrale grens — Bebouwing</p> <p>Voor een eensluitend uittreksel, geleverd op 12 juli 2024 De bewaarder van het kadaster en de openbare registers</p>	<p>Schaal 1: 500</p> <p>Kadastrale gemeente Sassenheim Sectie B Perceel 2452</p> <p>Aan dit uittreksel kunnen geen betrouwbare maten worden ontleend. De Dienst voor het kadaster en de openbare registers behoudt zich de intellectuele eigendomsrechten voor, waaronder het auteursrecht en het databankenrecht.</p>	
---	--	---

Object gegevens

Soort woning	eengezinswoning
Type woning	tussenwoning
Bouwjaar	1984
Bouwworm	Bestaande bouw
Permanente bewoning	ja
Huidig gebruik	woning
Huidige bestemming	wonen

Maten object

Aantal kamers	5
Aantal slaapkamers	3
Volume	384 m ³
Perceeloppervlakte	122 m ²
Woonoppervlakte	100 m ²

Details

Ligging object	aan water, aan rustige weg, in woonwijk, vrij uitzicht
Bijzonderheden	parkeren op eigen terrein
Energielabel	A
Verwarming	c.v.-ketel, vloerverwarming gedeeltelijk
Isolatie	muurisolatie, vloerisolatie
Warm water	c.v.-ketel
Kabel	ja
Zonwering	zie lijst van zaken

Tuin gegevens

Tuin	achtertuin, voortuin
Kwaliteit	fraai aangelegd



Lijst van zaken

www.heemborgh.nl

	Blijft achter	Gaat mee	Ter overname	Nvt
Woning - Interieur				
(Voorzet) openhaard met toebehoren				X
Allesbrander				X
Houtkachel				X
(Gas)kachels				X
Designradiator(en)				X
Radiatorafwerking	X			
Verlichting, te weten				
- inbouwspots/dimmers	X			
- opbouwspots/armaturen/lampen/dimmers			X	
- losse (hang)lampen			X	
- woonkamer en keuken; philips hue lampen, spots en lichtstrip, incl bridge en afstandsbediening			X	
-				X
(Losse)kasten, legplanken, te weten				
- schuifwand en planken	X			
-				X
Raamdecoratie/zonwering binnen, te weten				
- gordijnrails	X			
- gordijnen	X			
- overgordijnen				X
- vitrages	X			
- rolgordijnen	X			
- lamellen				X
- jaloezieën	X			
- (losse) horren/rolhorren	X			
- gordijnen kinderkamer		X		
-				X
Vloerdecoratie, te weten				

Lijst van zaken

	Blijft achter	Gaat mee	Ter overname	Nvt
- vloerbedekking				X
- parketvloer				X
- houten vloer(delen)				X
- laminaat	X			
- plavuizen	X			
-				X
-				X
Overig, te weten				
- spiegelwanden				X
- schilderij ophangstelsel				X
- eettafel en 4 stoelen			X	
-				X
-				X
-				X
Woning - Keuken				
Keukenblok (met bovenkasten)	X			
Keuken (inbouw)apparatuur, te weten				
- kookplaat	X			
- (gas)fornuis				X
- afzuigkap	X			
- magnetron				X
- oven				X
- combi-oven/ combimagnetron	X			
- koelkast	X			
- vriezer		X		
- koel-vriescombinatie				X
- vaatwasser	X			
- Quooker				X
- koffiezetapparaat		X		
- losse koelkast		X		
-				X

Lijst van zaken

www.heemborgh.nl

	Blijft achter	Gaat mee	Ter overname	Nvt
Keukenaccessoires, te weten				
-				X
-				X
-				X
-				X
-				X
-				X
-				X
-				X
Woning - Sanitair/sauna				
Sauna met toebehoren				
				X
				X
				X
Toilet met de volgende toebehoren				
- toilet	X			
- toiletrolhouder	X			
- toiletborstel(houder)	X			
- fontein	X			
-				X
-				X
Badkamer met de volgende toebehoren				
- ligbad				X
- jacuzzi/whirlpool				X
- douche (cabine/scherm)	X			
- stoomdouche (cabine)				X
- wastafel	X			
- wastafelmeubel	X			
- planchet				X
- toiletkast	X			
- toilet	X			
- toiletrolhouder	X			
- toiletborstel(houder)	X			
-				X

Lijst van zaken

	Blijft achter	Gaat mee	Ter overname	Nvt
-				X
Woning - Exterieur/ installaties/veiligheid/ energiebesparing				
Schotel/antenne				X
Brievenbus	X			
Kluis				X
(Voordeur)bel	X			
Alarminstallatie				X
(Veiligheids)sloten en overige inbraakpreventie				X
Rookmelders				X
(Klok)thermostaat	X			
Airconditioning	X			
Screens				X
Rolluiken	X			
Zonwering buiten	X			
Telefoonaansluiting/ internetaansluiting				X
Veiligheidsschakelaar wasautomaat				X
Waterslot wasautomaat				X
Zonnepanelen	X			
Oplaadpunt elektrische auto			X	
				X
				X
				X
				X
				X
Warmwatervoorziening, te weten				
- CV-installatie	X			
- boiler				X
- geiser				X
-				X
-				X
-				X

Lijst van zaken

www.heemborgh.nl

	Blijft achter	Gaat mee	Ter overname	Nvt
Isolatievoorzieningen (voorzetramen/radiatorfolie etc.), te weten				
-				X
-				X
Tuin - Inrichting				
Tuinaanleg/bestrating	X			
Bepanting	X			
				X
Tuin - Verlichting/ installaties				
Buitenverlichting				X
Tijd- of schemerschakelaar/ bewegingsmelder				X
				X
Tuin - Bebouwing				
Tuinhuis/buitenberging				X
Kasten/werkbank in tuinhuis/ berging	X			
(Broei)kas				X
				X
				X
Tuin - Overig				
Overige tuin, te weten				
- (sier)hek	X			
- vlaggenmast(houder)				X
- loungeset en tuinset			X	
- opslagbox kussens tuinmeubelen			X	
Overig - Contracten				
CV: Nee				
Boiler: Nee				

Lijst van zaken


Blijft achter

Gaat mee


Ter overname

Nvt

Zonnepanelen: Nee

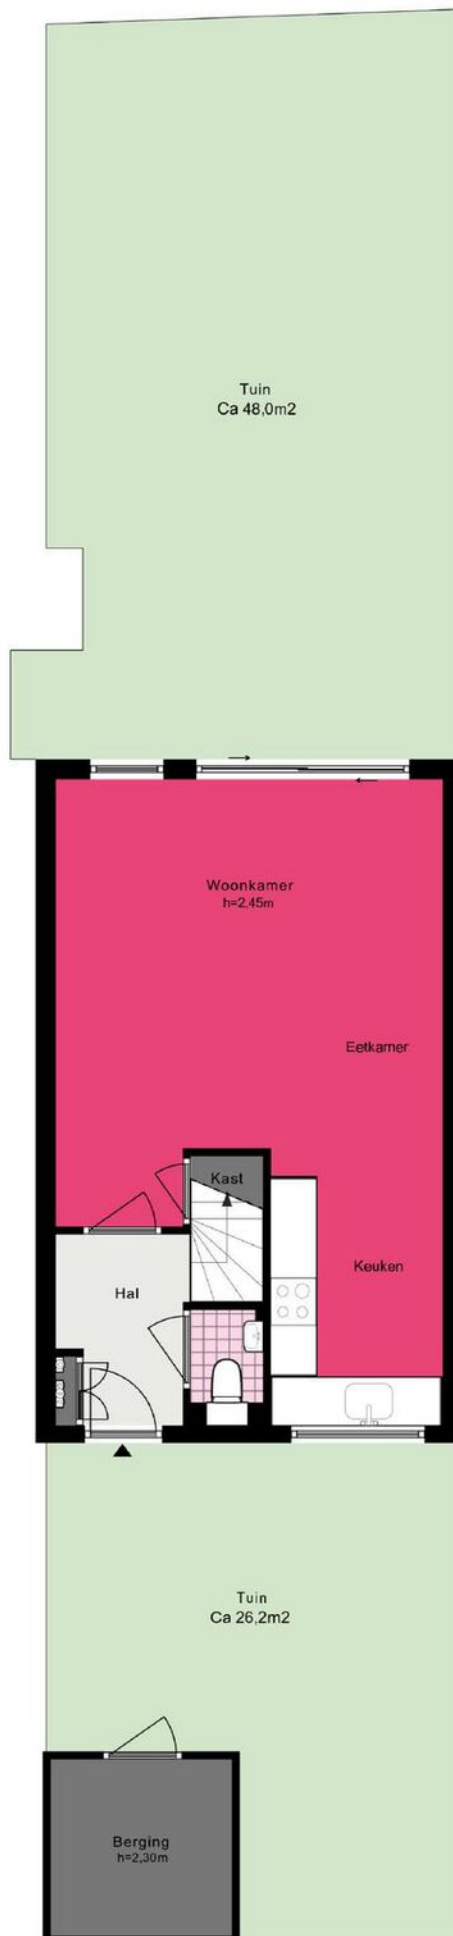




Diligence 34 - Sassenheim Begane grond

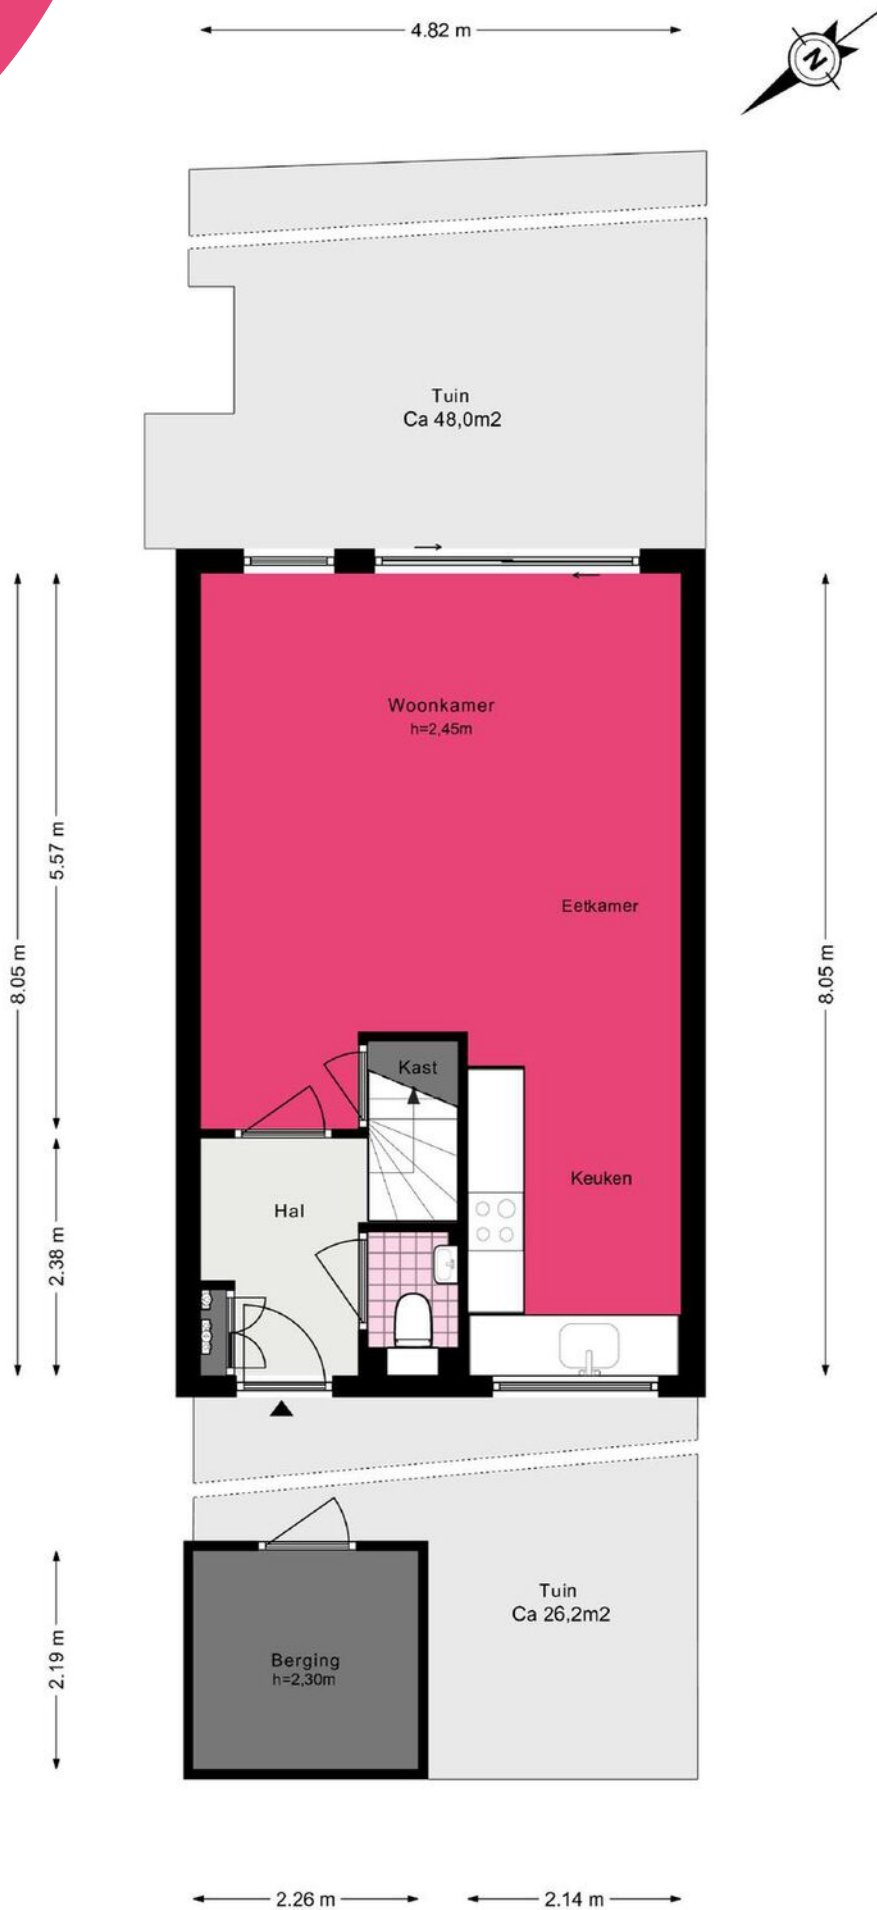

Diligence 34 - Sassenheim

Eerste verdieping

www.heemborgh.nl

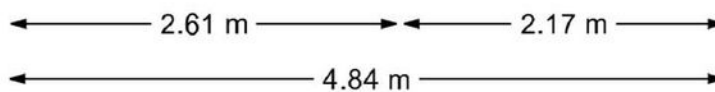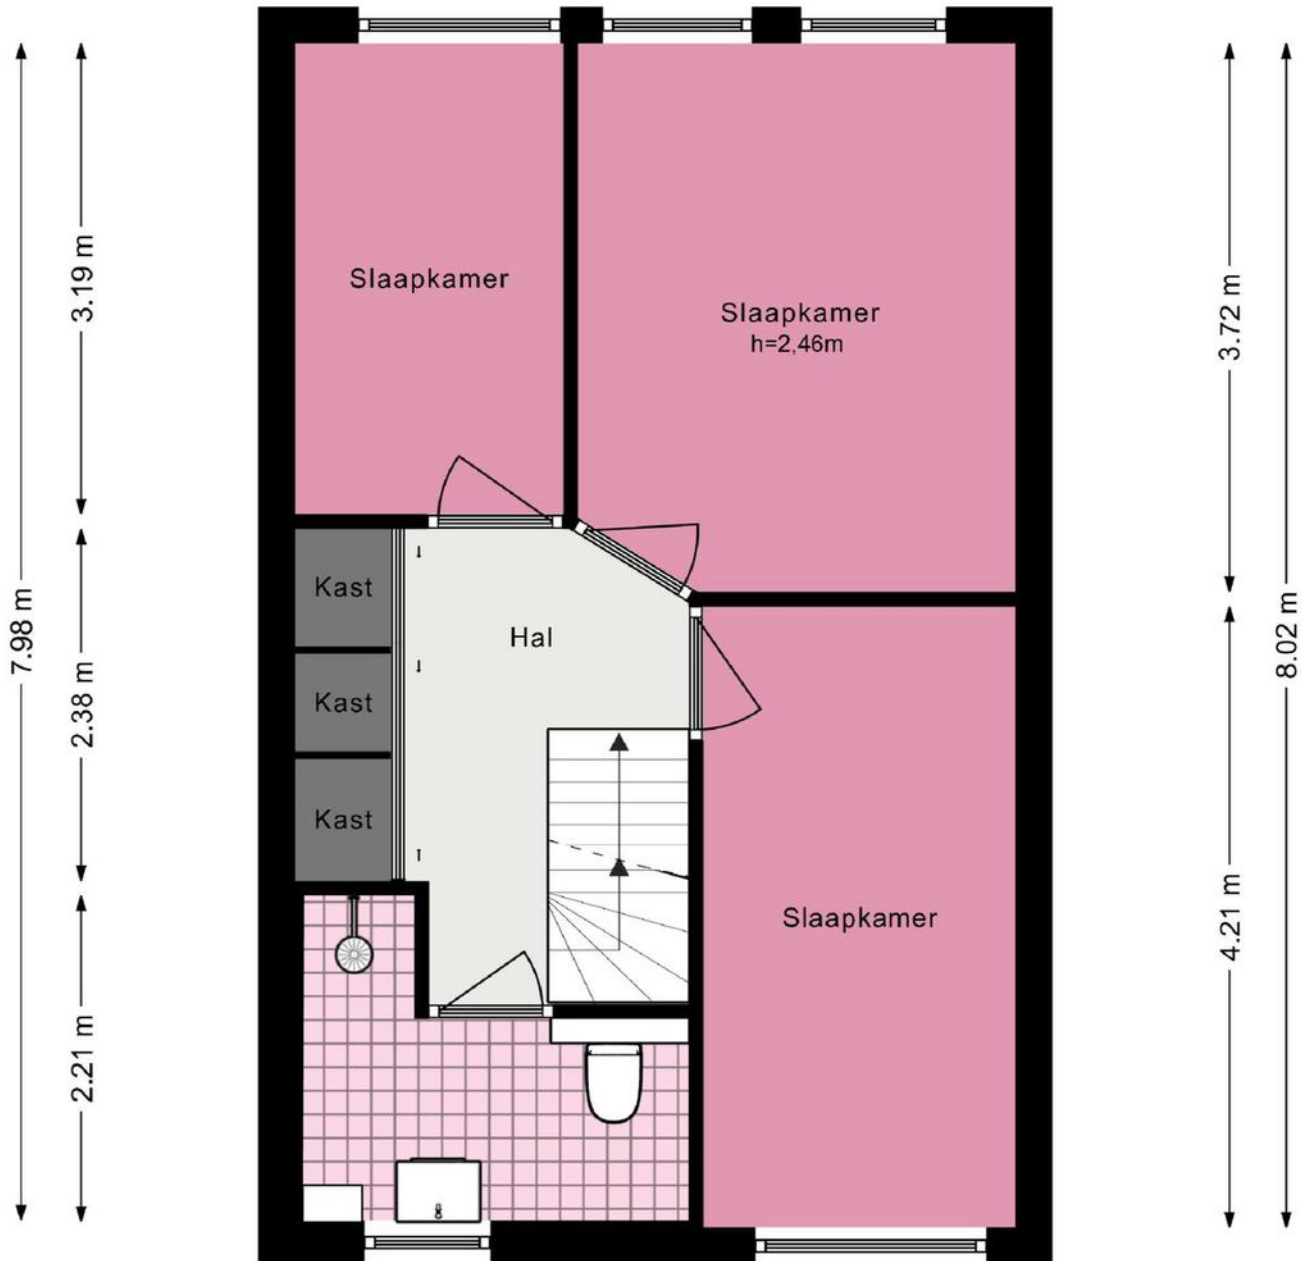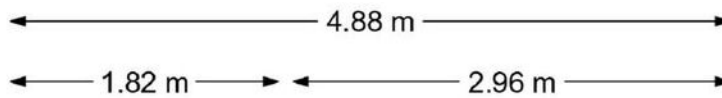


De plattegronden zijn geproduceerd voor promotionele doeleinden en ter indicatie.
Aan de plattegronden kunnen geen rechten worden ontleend.

© www.woningmedia.nl

Diligence 34 - Sassenheim Tweede verdieping

4.85 m

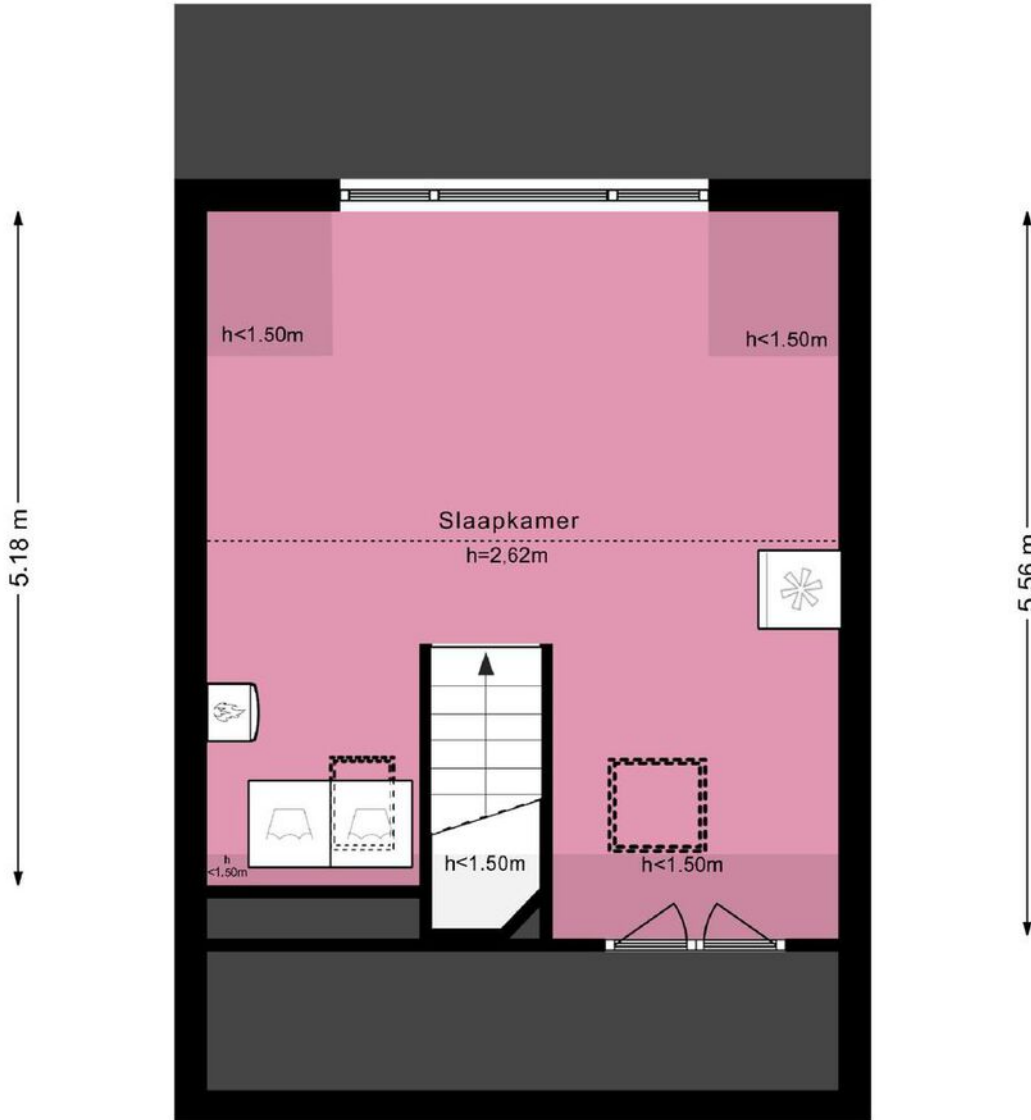

1.63 m 0.82 m 2.20 m

4.85 m

Je hebt een woning bezichtigd, en nu?

Bezichtiging

Je hebt geen verdere belangstelling; wil je ons dit even laten weten, zodat wij dit aan onze opdrachtgever kunnen doorgeven.

Enthousiast

Je bent enthousiast en wilt de woning graag kopen:

- ken je jouw hypotheek mogelijkheden?
- indien jij dat wenst kan Heemborgh Makelaars jou hierbij adviseren. t 0252 - 21 70 11
- Is er voor deze woning een huisvestingsvergunning vereist?
Zo ja, ga na of jij hiervoor in aanmerking komt.

Een bod uitbrengen

Als je bovengenoemde zaken hebt onderzocht, weet je of het voor jou zinvol is om een bod uit te brengen. Een bod kan je zowel mondeling als schriftelijk uitbrengen. Heemborgh Makelaars zal jouw bod overbrengen en bespreken met de eigenaar van de woning. Wordt het door jouw uitgebrachte bod door de eigenaar geaccepteerd, dan is er sprake van een koopovereenkomst. Echter het is pas bindend als de koopovereenkomst door iedereen getekend is.

Het is belangrijk dat jij in jouw bod die zaken opneemt, die voor jouw belangrijk zijn zoals:

- het verkrijgen van een hypotheek al dan niet met Nationale Hypotheek Garantie.
- het verkrijgen van een huisvestingsvergunning.
- een opsomming van de roerende zaken waarvan jij wilt dat ze bij de aankoop in de woning achterblijven.
- het wel of niet laten uitvoeren van een bouwkundige keuring

Onderhandelingen

Het is mogelijk dat het door jouw uitgebrachte bod niet direct door de verkoper wordt geaccepteerd. Heemborgh Makelaars zal dan namens de verkoper met jou in onderhandeling treden.

Koopovereenkomst

Als er een overeenstemming is wordt vervolgens door de verkopende makelaar de koopakte opgemaakt. Nadat de koper een volledig getekend koopcontract heeft ontvangen, heeft de koper nog 3 dagen bedenktijd. Indien de koper de koopovereenkomst wenst te ontbinden, dan dient hij/zij dit middels een bericht met ontvangstbevestiging aan de makelaar kenbaar te maken.

Waarborgsom

De notaris zal jou (de koper) enkele dagen nadat hij de koopakte heeft ontvangen, verzoeken tot het storten van de waarborgsom of het stellen van een bankgarantie, uiterlijk op de datum zoals afgesproken in het koopcontract.

Hypotheek

Als de koopakte is getekend dien je zo spoedig mogelijk de hypotheek aan te vragen. De bank zal een taxatierapport van de woning verlangen. Overleg met je hypotheekadviseur wie dit taxatierapport mag maken. Indien nodig zal nu ook de huisvestingsvergunning kunnen worden aangevraagd.

Leveringsakte

Op het moment dat de datum van het transport nadert, ontvang je een uitnodiging van de notaris om de transportakte te komen tekenen. Op deze dag vindt dus de feitelijke eigendomsoverdracht plaats en ontvang jij de sleutel van jouw nieuwe woning.



Alles naar wens geweest?

Sassenheim

📍 Hoofdstraat 271
2171 BE Sassenheim

☎ 0252 - 217 011
✉ sassenheim@heemborgh.nl

Bennebroek

📍 Rijksstraatweg 22
2121 AE Bennebroek

☎ 023 - 584 52 65
✉ bennebroek@heemborgh.nl

Hillegom

📍 Hoofdstraat 142
2181 EH Hillegom

☎ 0252 - 516 413
✉ hillegom@heemborgh.nl

Nieuw-Vennep

📍 Hoofdweg 1334 A
2151 LT Nieuw-Vennep

☎ 0252 - 629 090
✉ nieuw-vennep@heemborgh