



Planetenplein
Sassenheim

24





























Sassenheim,

Planetenplein 24

Fraai en rustig gelegen in een verkeersluwe en kindvriendelijke woonwijk, dichtbij het gezellige centrum en Park Rusthoff, ligt deze uitstekend onderhouden tussenwoning met vrij gelegen voor- en zonnige achtertuin met vrijstaande stenen berging en achterom.

Sassenheim is een heerlijk dorp om te wonen met alles wat je nodig hebt op loopafstand: scholen, kinderopvang, zwembad, sportfaciliteiten en een gezellige winkelstraat. Het treinstation is binnen enkele fietsminuten bereikbaar. Het strand en Duin van Noordwijk/ Noordwijkerhout zijn met 20 fietsminuten te bereiken. In de afgelopen jaren hebben de huidige eigenaren o.a. aluminium kozijnen, buitendeuren en 10 zonnepanelen laten plaatsen.

Indeling:

Begane grond: entree, hal, meterkast, modern toilet met fonteintje en toegang naar de woonkamer. De woonkamer heeft een sfeervolle uitstraling, er ligt een fraaie donkere plavuizenvloer met comfortabele vloerverwarming. De aluminium kozijnen (2021) zijn donker uitgevoerd, wat weer volledig aansluit bij de rest van de woning. Een praktische trapkast met veel bergruimte.

Aan de voorzijde van de woning bevindt zich de keuken welke in een L-opstelling is geplaatst en voorzien is van diverse inbouwapparatuur te weten; 6-pits gasfornuis, afzuigschouw, magnetron, koelkast, vaatwasser en een Quooker kraan. Een wandkast met een ruime vakverdeling voor het opbergen van uw servies of kookgerei.

1e etage: overloop deze is ruim en geeft u toegang tot alle vertrekken op deze verdieping, u treft hier drie slaapkamers, waarvan er twee aan de achterzijde zijn gesitueerd en voorzien zijn van een dakraam. De derde slaapkamer en badkamer zijn aan de voorzijde van de woning gelegen. De slaapkamer is voorzien van een aluminium kozijn (2021). De badkamer is modern uitgevoerd met een inloofdouche met mozaïek, design radiator, wastafel met inbouwkasten en een hangend toilet.

2e etage: middels een vaste trap bereikt u de 2e verdieping, overloop met opstelplaats voor de wasmachine, droger, mechanische ventilatie en cv-ketel. Er is een aparte inpandige berging alwaar zich de omvormer voor de zonnepanelen bevindt. De 4e sfeervolle slaapkamer heeft veel bergruimte achter de knieschotten en een wastafelmeubel. Door de hoogte van het plafond voelt deze kamer extra ruim aan. Ook hier is een Velux dakraam aanwezig.

Direct aan de achtergevel is er een veranda geplaatst, hierdoor is het bijna het gehele jaar heerlijk vertoeven in de tuin. Ook hier zijn grote tegels gebruikt zodat binnen en buiten naadloos in elkaar overgaat. De diverse beplanting en grint geven ook weer een speels en sfeervol karakter aan de tuin.

De zonnig gelegen achtertuin is onder andere via een achterom te bereiken en heeft een vrijstaande stenen berging voorzien van elektra.

Algemeen:

- Bouwjaar 1985
- Grondoppervlak 110 m²
- Woonoppervlak 104 m²
- Energielabel B
- Glasvezel

Vraagprijs € 525.000,- k.k.

Oplevering: in overleg

Bij woningen ouder dan 25 jaar hanteren wij standaard een ouderdomsclausule in de koopovereenkomst

Kadastrale kaart

Uw referentie: Heemborgh



12345
25

Deze kaart is noordgericht

Perceelnummer

Huisnummer

Vastgestelde kadastrale grens

Voorlopige kadastrale grens

Administratieve kadastrale grens

Bebouwing

Schaal 1: 500

Kadastrale gemeente Sassenheim

Sectie A

Perceel 7474

kadaster



Voor een eensluitend uittreksel, geleverd op 26 mei 2025

De bewaarder van het kadaster en de openbare registers

Aan dit uittreksel kunnen geen betrouwbare maten worden ontleend.

De Dienst voor het kadaster en de openbare registers behoudt zich de intellectuele eigendomsrechten voor, waaronder het auteursrecht en het databankenrecht.

Object gegevens

Soort woning	eengezinswoning
Type woning	tussenwoning
Bouwjaar	1985
Bouwworm	Bestaande bouw
Permanente bewoning	ja
Huidige bewoning	wonen

Maten object

Aantal kamers	5
Aantal slaapkamers	4
Volume	366 m ³
Perceeloppervlakte	110 m ²
Woonoppervlakte	104 m ²

Details

Ligging object	aan rustige weg, in woonwijk, vrij uitzicht
Energielabel	B
Voorzieningen	buitenzonwering, mechanische ventilatie, dakraam, tv kabel,
Verwarming	c.v.-ketel
Isolatie	dubbel glas
Warm water	c.v.-ketel
Tv-kabel	Ja/Nee

Tuin gegevens

Tuin	achtertuin, voortuin
Kwaliteit	verzorgd
Ligging	zuidoost



Lijst van zaken

www.heemborgh.nl

	Blijft achter	Gaat mee	Ter overname	Nvt
Woning - Interieur				
(Voorzet) openhaard met toebehoren				X
Allesbrander				X
Houtkachel				X
(Gas)kachels				X
Designradiator(en)	X			
Radiatorafwerking				X
Verlichting, te weten				
- inbouwspots/dimmers	X			
- opbouwspots/armaturen/lampen/dimmers	X			
- losse (hang)lampen		X		
-				X
-				X
(Losse)kasten, legplanken, te weten				
-				X
-				X
Raamdecoratie/zonwering binnen, te weten				
- gordijnrails	X			
- gordijnen		X		
- overgordijnen				X
- vitrages				X
- rolgordijnen	X			
- lamellen				X
- jaloezieën				X
- (losse) horren/rolhorren	X			
-				X
-				X
Vloerdecoratie, te weten				
- vloerbedekking	X			
- parketvloer				X

Lijst van zaken

	Blijft achter	Gaat mee	Ter overname	Nvt
- houten vloer(delen)				X
- laminaat	X			
- plavuizen	X			
-				X
-				X
Overig, te weten				
- spiegelwanden				X
- schilderij ophangstelsel				X
-				X
-				X
-				X
-				X
Woning - Keuken				
Keukenblok (met bovenkasten)	X			
Keuken (inbouw)apparatuur, te weten				
- kookplaat				X
- (gas)fornuis	X			
- afzuigkap	X			
- magnetron	X			
- oven	X			
- combi-oven/ combimagnetron				X
- koelkast	X			
- vriezer				X
- koel-vriescombinatie				X
- vaatwasser	X			
- Quooker	X			
- koffiezetapparaat				X
-				X
-				X
Keukenaccessoires, te weten				
-				X

Lijst van zaken

www.heemborgh.nl

	Blijft achter	Gaat mee	Ter overname	Nvt
-				X
-				X
-				X
-				X
-				X
-				X
-				X
Woning - Sanitair/sauna				
Sauna met toebehoren				X
				X
				X
Toilet met de volgende toebehoren				
- toilet	X			
- toiletrolhouder	X			
- toiletborstel(houder)		X		
- fontein	X			
-				X
-				X
Badkamer met de volgende toebehoren				
- ligbad				X
- jacuzzi/whirlpool				X
- douche (cabine/scherf)	X			
- stoomdouche (cabine)				X
- wastafel	X			
- wastafelmeubel	X			
- planchet				X
- toiletkast	X			
- toilet	X			
- toiletrolhouder				X
- toiletborstel(houder)		X		
-				X
-				X

Lijst van zaken


	Blijft achter	Gaat mee	Ter overname	Nvt
Woning - Extérieur/ installaties/veiligheid/ energiebesparing				
Schotel/antenne				X
Brievenbus	X			
Kluis		X		
(Voordeur)bel	X			
Alarminstallatie				X
(Veiligheids)sloten en overige inbraakpreventie	X			
Rookmelders	X			
(Klok)thermostaat	X			
Airconditioning				X
Screens				X
Rolluiken				X
Zonwering buiten	X			
Telefoonaansluiting/ internetaansluiting		X		
Veiligheidsschakelaar wasautomaat		X		
Waterslot wasautomaat		X		
Zonnepanelen	X			
Oplaadpunt elektrische auto				X
				X
				X
				X
				X
				X
Warmwatervoorziening, te weten				
- CV-installatie	X			
- boiler				X
- geiser				X
-				X
-				X
-				X

Lijst van zaken

www.heemborgh.nl

	Blijft achter	Gaat mee	Ter overname	Nvt
Isolatievoorzieningen (voorzetramen/radiatorfolie etc.), te weten				
-				X
-				X
Tuin - Inrichting				
Tuinaanleg/bestrating	X			
Beplanting	X			
				X
Tuin - Verlichting/ installaties				
Buitenverlichting	X			
Tijd- of schemerschakelaar/ bewegingsmelder				X
				X
Tuin - Bebouwing				
Tuinhuis/buitenberging				X
Kasten/werkbank in tuinhuis/ berging		X		
(Broei)kas				X
				X
				X
Tuin - Overig				
Overige tuin, te weten				
- (sier)hek				X
- vlaggenmast(houder)	X			
-				X
-				X
Overig - Contracten				
CV: Nee				
Boiler: Nee				
Zonnepanelen: Nee				




Planetenplein 24 - Sassenheim
Begane grond

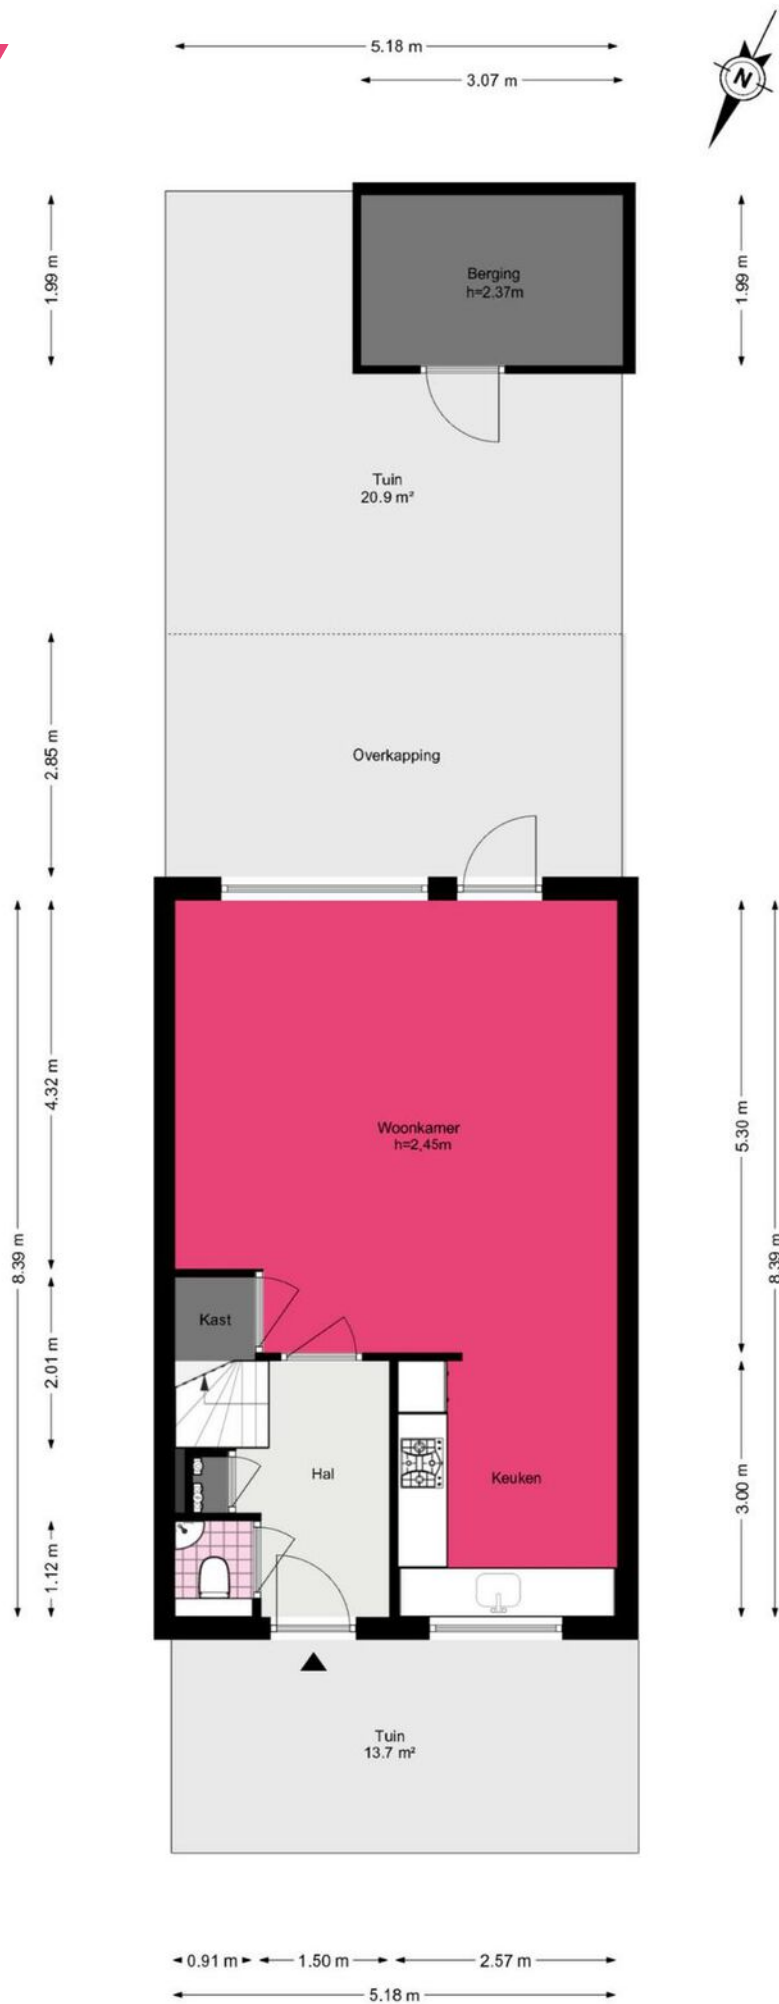

Planetenplein 24 - Sassenheim




Eerste verdieping

www.heemborgh.nl

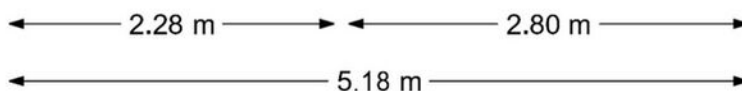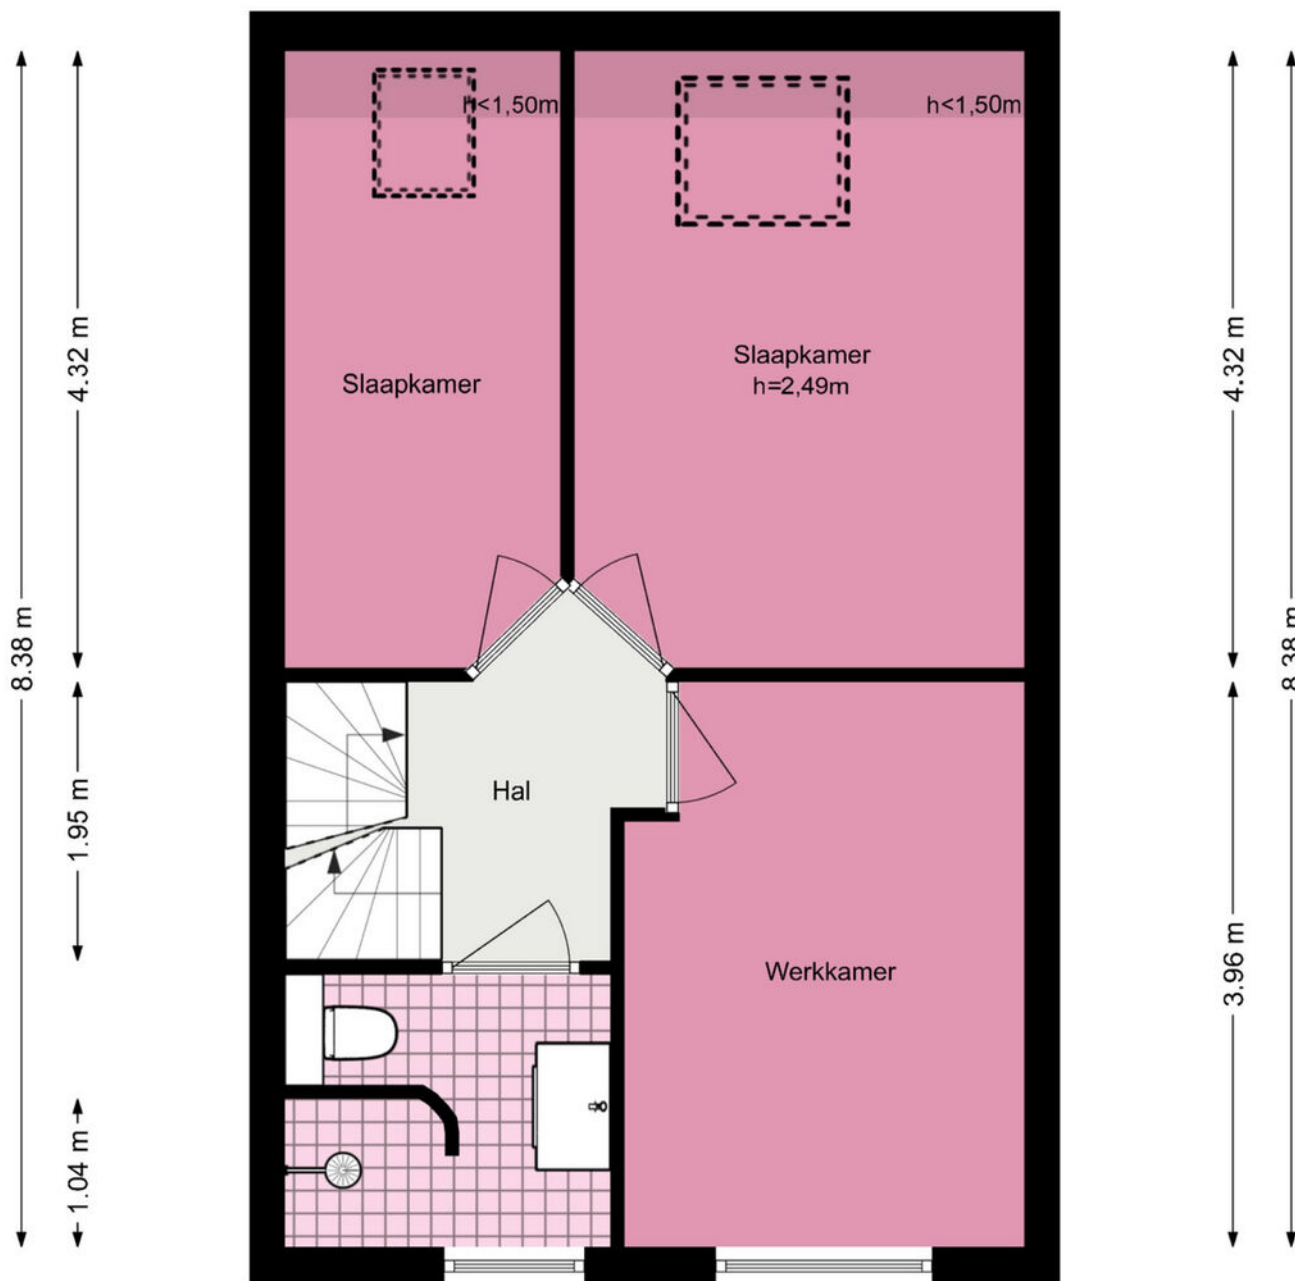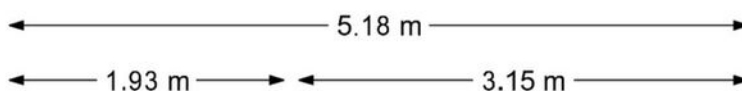

Planetenplein 24 - Sassenheim

Tweede verdieping

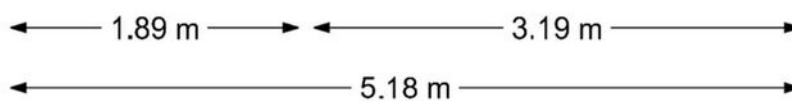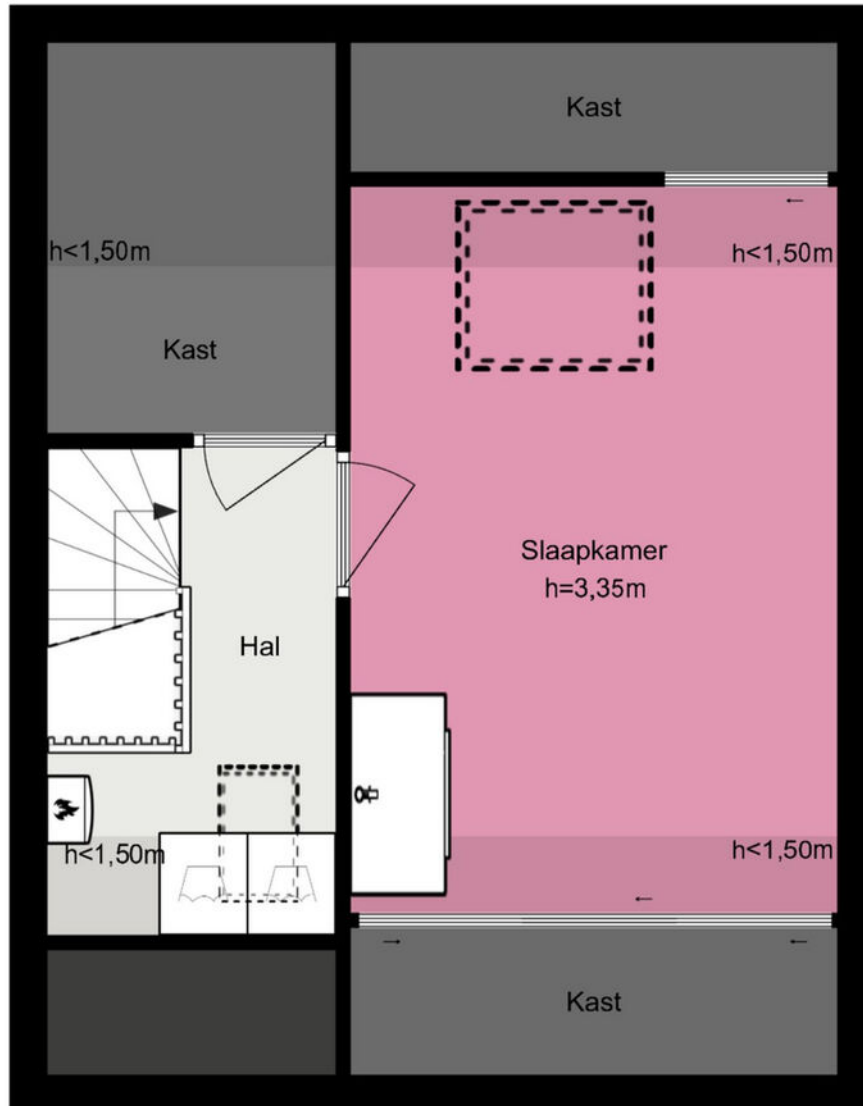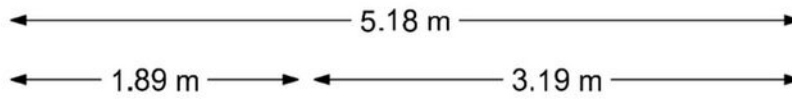

Je hebt een woning bezichtigd, en nu?

Bezichtiging

Je hebt geen verdere belangstelling; wil je ons dit even laten weten, zodat wij dit aan onze opdrachtgever kunnen doorgeven.

Enthousiast

Je bent enthousiast en wilt de woning graag kopen:

- ken je jouw hypotheek mogelijkheden?
- indien jij dat wenst kan Heemborgh Makelaars jou hierbij adviseren. t 0252 - 21 70 11
- Is er voor deze woning een huisvestingsvergunning vereist?
Zo ja, ga na of jij hiervoor in aanmerking komt.

Een bod uitbrengen

Als je bovengenoemde zaken hebt onderzocht, weet je of het voor jou zinvol is om een bod uit te brengen. Een bod kan je zowel mondeling als schriftelijk uitbrengen. Heemborgh Makelaars zal jouw bod overbrengen en bespreken met de eigenaar van de woning. Wordt het door jou uitgebrachte bod door de eigenaar geaccepteerd, dan is er sprake van een koopovereenkomst. Echter het is pas bindend als de koopovereenkomst door iedereen getekend is.

Het is belangrijk dat jij in jouw bod die zaken opneemt, die voor jou belangrijk zijn zoals:

- het verkrijgen van een hypotheek al dan niet met Nationale Hypotheek Garantie.
- het verkrijgen van een huisvestingsvergunning.
- een opsomming van de roerende zaken waarvan jij wilt dat ze bij de aankoop in de woning achterblijven.
- het wel of niet laten uitvoeren van een bouwkundige keuring.

Onderhandelingen

Het is mogelijk dat het door jou uitgebrachte bod niet direct door de verkoper wordt geaccepteerd. Heemborgh Makelaars zal dan namens de verkoper met jou in onderhandeling treden.

Koopovereenkomst

Als er een overeenstemming is, wordt vervolgens door de verkopende makelaar de koopakte opgemaakt. Nadat de koper een volledig getekend koopcontract heeft ontvangen, heeft de koper nog 3 dagen bedenktijd. Indien de koper de koopovereenkomst wenst te ontbinden, dan dient hij/zij dit middels een bericht met ontvangstbevestiging aan de makelaar kenbaar te maken.

Waarborgsom

De notaris zal jou (de koper) enkele dagen nadat hij de koopakte heeft ontvangen, verzoeken tot het storten van de waarborgsom of het stellen van een bankgarantie, uiterlijk op de datum zoals afgesproken in het koopcontract.

Hypotheek

Als de koopakte is getekend dien je zo spoedig mogelijk de hypotheek aan te vragen. De bank zal een taxatierapport van de woning verlangen. Overleg met je hypotheekadviseur wie dit taxatierapport mag maken. Indien nodig zal nu ook de huisvestingsvergunning kunnen worden aangevraagd.

Leveringsakte

Op het moment dat de datum van het transport nadert, ontvang je een uitnodiging van de notaris om de transportakte te komen tekenen. Op deze dag vindt dus de feitelijke eigendomsoverdracht plaats en ontvang jij de sleutel van jouw nieuwe woning.



Sassenheim

📍 Hoofdstraat 271
2171 BE Sassenheim

☎ 0252 - 217 011
✉ sassenheim@heemborgh.nl

Alles naar wens geweest?

Bennebroek

📍 Rijksstraatweg 22
2121 AE Bennebroek

☎ 023 - 584 52 65
✉ bennebroek@heemborgh.nl

Hillegom

📍 Hoofdstraat 142
2181 EH Hillegom

☎ 0252 - 516 413
✉ hillegom@heemborgh.nl

Nieuw-Vennep

📍 Hoofdweg 1334 A
2151 LT Nieuw-Vennep

☎ 0252 - 629 090
✉ nieuw-vennep@heemborgh.nl