



Rietscheltlaan
Sassenheim

40



























Sassenheim, Rietscheltlaan 40

Comfortabel en zonnig 3-kamerappartement met prachtig uitzicht – geliefde ligging in Overteijlingen

Bent u op zoek naar een rustig en gelijkvloers appartement in een groene en prettige woonomgeving? Dit lichte en verzorgde 3-kamerappartement op de tweede verdieping is gelegen in de geliefde wijk Overteijlingen in Sassenheim – een moderne, ruim opgezette buurt (gebouwd in 2007), met volop groen, waterpartijen en een vriendelijke sfeer.

De ligging is ideaal: het gezellige centrum van Sassenheim ligt op loopafstand en biedt een breed aanbod aan winkels, restaurants, cafés en andere voorzieningen. Bovendien zijn er goede verbindingen richting de A44, waardoor steden als Leiden en Den Haag snel bereikbaar zijn. Ook natuurliefhebbers komen hier aan hun trekken, met het strand van Noordwijk en de Kagerplassen op korte afstand.

Indeling

U bereikt het appartement eenvoudig via de lift in de nette en verzorgde centrale hal. Eenmaal binnen komt u in een ruime hal met toegang tot de meterkast (12 groepen), een grote bijkeuken met wasmachineaansluiting en stookruimte, en een apart toilet met fonteintje.

De woonkamer is licht en ruim, met grote ramen en openslaande deuren naar het royale balkon. Dit balkon ligt op het zuidwesten en biedt een prachtig, vrij uitzicht over het water en richting de ruïne van Teylingen. Dankzij de glazen schuifwand is het hier al vroeg in het voorjaar aangenaam vertoeven.

De open keuken sluit naadloos aan op de woonkamer en is voorzien van diverse inbouwapparatuur, waaronder een koelkast, combi-oven, vaatwasser, gaskookplaat met afzuigkap, en een handige apothekerskast.

Er zijn twee slaapkamers aanwezig. Eén is momenteel ingericht als logeer- of werkkamer; de andere is een ruime hoofdslaapkamer. De badkamer is royaal van opzet en beschikt over een inloopdouche, een wastafelmeubel en een tweede toilet.

Bijzonderheden

De oplevering is in overleg

Warmte-terugwininstallatie aanwezig

Eigen parkeerplaats en berging in de kelder

Gezamenlijke fitnessruimte in het gebouw

Deelname in de opbrengst van de zonnepanelen op het dak

VvE-bijdrage: € 226,10 per maand

Energie label: A+

Het appartement wordt verkocht zonder vragenlijst voor de verkoop van een woning en in de koopovereenkomst zullen wij een "Niet zelf bewoond clause opnemen".

Kortom, een uitstekend onderhouden appartement op een fijne locatie, waar rust, comfort en bereikbaarheid samenkomen. Ideaal voor wie zorgeloos wil wonen met alles binnen handbereik.

Vraagprijs € 675.000,- k.k.

Oplevering: in overleg

Bij woningen ouder dan 25 jaar hanteren wij standaard een ouderdomsclausule in de koopovereenkomst



Deze kaart is noordgericht Schaal 1: 500			
12345	Perceelnummer	Kadastrale gemeente	Sassenheim
25	Huisnummer	Sectie	A
—	Vastgestelde kadastrale grens	Perceel	8719
—	Voorlopige kadastrale grens		
—	Administratieve kadastrale grens		
—	Bebouwing		
Voor een eensluitend uittreksel, geleverd op 26 september 2025 De bewaarder van het kadaster en de openbare registers		Aan dit uittreksel kunnen geen betrouwbare maten worden ontleend. De Dienst voor het kadaster en de openbare registers behoudt zich de intellectuele eigendomsrechten voor, waaronder het auteursrecht en het databankenrecht.	
			

Object gegevens

Soort woning	portiekflat
Type woning	appartement
Bouwjaar	2007
Bouwworm	Bestaande bouw
Permanente bewoning	ja
Huidige bewoning	woning

Maten object

Aantal kamers	3
Aantal slaapkamers	2
Volume	339 m ³
Perceeloppervlakte	0 m ²
Woonoppervlakte	105 m ²

Details

Ligging object	aan rustige weg, in woonwijk, vrij uitzicht
Energielabel	A+
Voorzieningen	buitenzonwering, tv kabel, glasvezel kabel
Verwarming	c.v.-ketel, warmte terugwininstallatie
Isolatie	dakisolatie, muurisolatie, vloerisolatie, volledig geïsoleerd
Warm water	c.v.-ketel
Tv-kabel	Ja

Tuin gegevens

Tuin	geen tuin
Kwaliteit	n.v.t.
Ligging	n.v.t.



Lijst van zaken

	Blijft achter	Gaat mee	Ter overname	Nvt
Woning - Interieur				
(Voorzet) openhaard met toebehoren				X
Allesbrander				X
Houtkachel				X
(Gas)kachels				X
Designradiator(en)				X
Radiatorafwerking				X
Verlichting, te weten				
- inbouwspots/dimmers				X
- opbouwspots/armaturen/lampen/dimmers				X
- losse (hang)lampen				X
-				X
-				X
(Losse)kasten, legplanken, te weten				
-				X
-				X
Raamdecoratie/zonwering binnen, te weten				
- gordijnrails				X
- gordijnen				X
- overgordijnen				X
- vitrages				X
- rolgordijnen				X
- lamellen				X
- jaloezieën				X
- (losse) horren/rolhorren				X
-				X
-				X
Vloerdecoratie, te weten				
- vloerbedekking				X
- parketvloer				X

Lijst van zaken

www.heemborgh.nl

	Blijft achter	Gaat mee	Ter overname	Nvt
- houten vloer(delen)				X
- laminaat				X
- plavuizen				X
-				X
-				X
Overig, te weten				
- spiegelwanden				X
- schilderij ophangstelsel				X
-				X
-				X
-				X
-				X
Woning - Keuken				
Keukenblok (met bovenkasten)				X
Keuken (inbouw)apparatuur, te weten				
- kookplaat				X
- (gas)fornuis				X
- afzuigkap				X
- magnetron				X
- oven				X
- combi-oven/ combimagnetron				X
- koelkast				X
- vriezer				X
- koel-vriescombinatie				X
- vaatwasser				X
- Quooker				X
- koffiezetapparaat				X
-				X
-				X
Keukenaccessoires, te weten				
-				X

Lijst van zaken

	Blijft achter	Gaat mee	Ter overname	Nvt
-				X
-				X
-				X
-				X
-				X
-				X
-				X
Woning - Sanitair/sauna				
Sauna met toebehoren				X
				X
				X
Toilet met de volgende toebehoren				
- toilet				X
- toiletrolhouder				X
- toiletborstel(houder)				X
- fontein				X
-				X
-				X
Badkamer met de volgende toebehoren				
- ligbad				X
- jacuzzi/whirlpool				X
- douche (cabine/scherm)				X
- stoomdouche (cabine)				X
- wastafel				X
- wastafelmeubel				X
- planchet				X
- toiletkast				X
- toilet				X
- toiletrolhouder				X
- toiletborstel(houder)				X
-				X
-				X




Lijst van zaken

www.heemborgh.nl


	Blijft achter	Gaat mee	Ter overname	Nvt
Woning - Extérieur/ installaties/veiligheid/ energiebesparing				
Schotel/antenne				X
Brievenbus				X
Kluis				X
(Voordeur)bel				X
Alarminstallatie				X
(Veiligheids)sloten en overige inbraakpreventie				X
Rookmelders				X
(Klok)thermostaat				X
Airconditioning				X
Screens				X
Rolluiken				X
Zonwering buiten				X
Telefoonaansluiting/ internetaansluiting				X
Veiligheidsschakelaar wasautomaat				X
Waterslot wasautomaat				X
Zonnepanelen				X
Oplaadpunt elektrische auto				X
				X
				X
				X
				X
				X
Warmwatervoorziening, te weten				
- CV-installatie				X
- boiler				X
- geiser				X
-				X
-				X
-				X

Lijst van zaken

	Blijft achter	Gaat mee	Ter overname	Nvt
Isolatievoorzieningen (voorzetramen/radiatorfolie etc.), te weten				
-				X
-				X
Tuin - Inrichting				
Tuinaanleg/bestrating				X
Beplanting				X
				X
Tuin - Verlichting/ installaties				
Buitenverlichting				X
Tijd- of schemerschakelaar/ bewegingsmelder				X
				X
Tuin - Bebouwing				
Tuinhuis/buitenberging				X
Kasten/werkbank in tuinhuis/ berging				X
(Broei)kas				X
				X
				X
Tuin - Overig				
Overige tuin, te weten				
- (sier)hek				X
- vlaggenmast(houder)				X
-				X
-				X
Overig - Contracten				
CV: Nee				
Boiler: Nee				
Zonnepanelen: Nee				

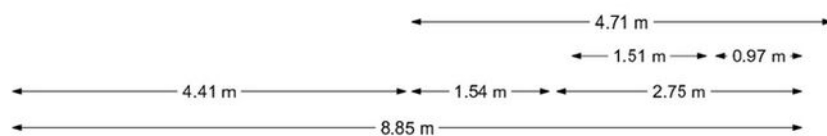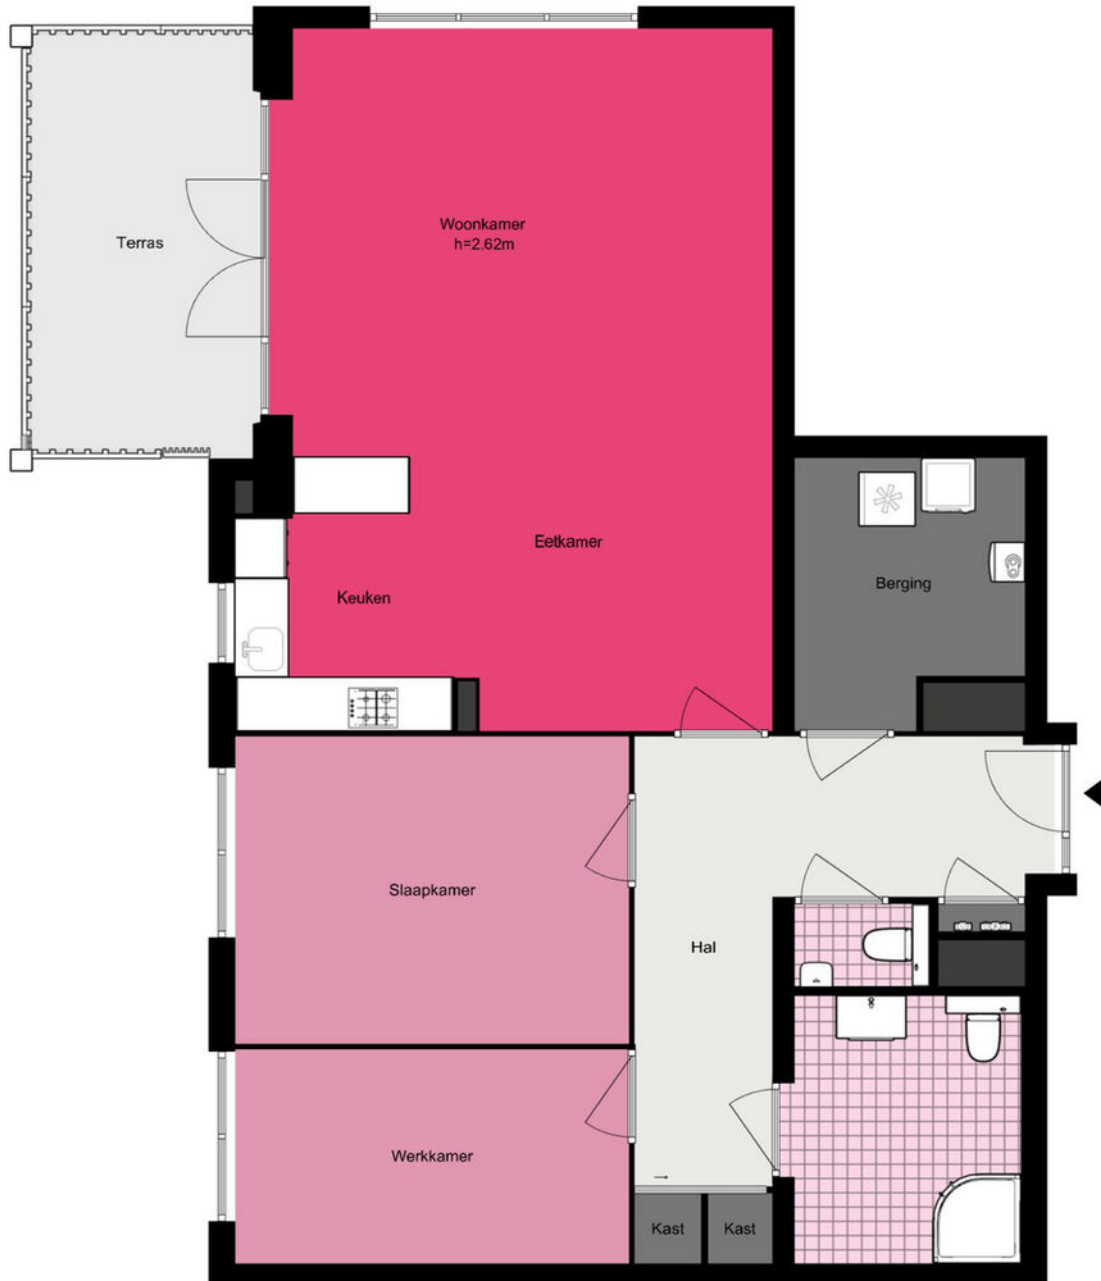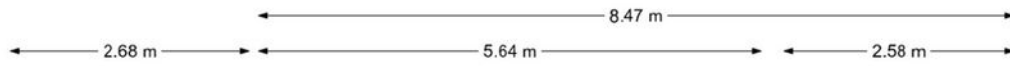

Rietschelftlaan 40 - Sassenheim Berging

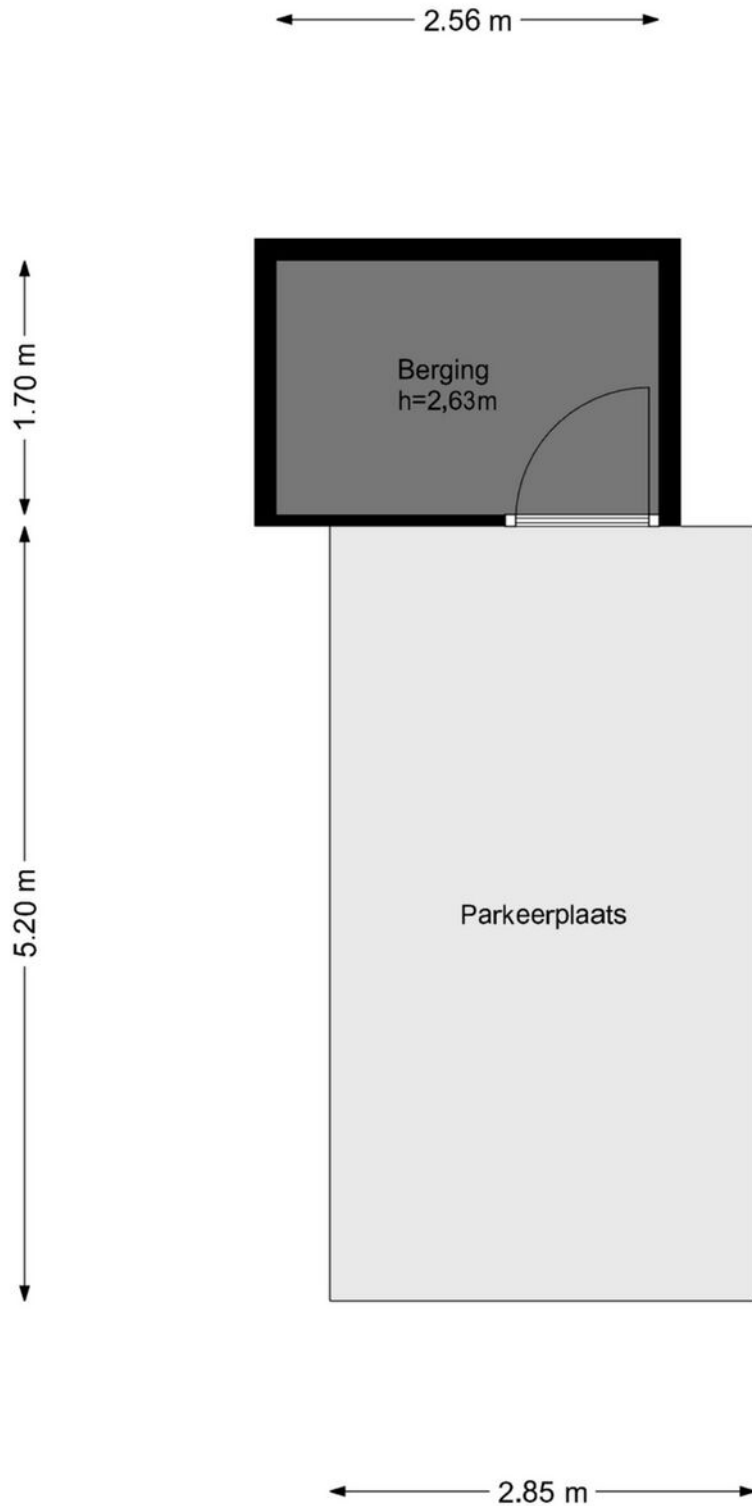

Je hebt een woning bezichtigd, en nu?

Bezichtiging

Je hebt geen verdere belangstelling; wil je ons dit even laten weten, zodat wij dit aan onze opdrachtgever kunnen doorgeven.

Enthousiast

Je bent enthousiast en wilt de woning graag kopen:

- ken je jouw hypotheek mogelijkheden?
- indien jij dat wenst kan Heemborgh Makelaars jou hierbij adviseren. t 0252 - 21 70 11
- Is er voor deze woning een huisvestingsvergunning vereist?
Zo ja, ga na of jij hiervoor in aanmerking komt.

Een bod uitbrengen

Als je bovengenoemde zaken hebt onderzocht, weet je of het voor jou zinvol is om een bod uit te brengen. Een bod kan je zowel mondeling als schriftelijk uitbrengen. Heemborgh Makelaars zal jouw bod overbrengen en bespreken met de eigenaar van de woning. Wordt het door jou uitgebrachte bod door de eigenaar geaccepteerd, dan is er sprake van een koopovereenkomst. Echter het is pas bindend als de koopovereenkomst door iedereen getekend is.

Het is belangrijk dat jij in jouw bod die zaken opneemt, die voor jou belangrijk zijn zoals:

- het verkrijgen van een hypotheek al dan niet met Nationale Hypotheek Garantie.
- het verkrijgen van een huisvestingsvergunning.
- een opsomming van de roerende zaken waarvan jij wilt dat ze bij de aankoop in de woning achterblijven.
- het wel of niet laten uitvoeren van een bouwkundige keuring.

Onderhandelingen

Het is mogelijk dat het door jou uitgebrachte bod niet direct door de verkoper wordt geaccepteerd. Heemborgh Makelaars zal dan namens de verkoper met jou in onderhandeling treden.

Koopovereenkomst

Als er een overeenstemming is, wordt vervolgens door de verkopende makelaar de koopakte opgemaakt. Nadat de koper een volledig getekend koopcontract heeft ontvangen, heeft de koper nog 3 dagen bedenktijd. Indien de koper de koopovereenkomst wenst te ontbinden, dan dient hij/zij dit middels een bericht met ontvangstbevestiging aan de makelaar kenbaar te maken.

Waarborgsom

De notaris zal jou (de koper) enkele dagen nadat hij de koopakte heeft ontvangen, verzoeken tot het storten van de waarborgsom of het stellen van een bankgarantie, uiterlijk op de datum zoals afgesproken in het koopcontract.

Hypotheek

Als de koopakte is getekend dien je zo spoedig mogelijk de hypotheek aan te vragen. De bank zal een taxatierapport van de woning verlangen. Overleg met je hypotheekadviseur wie dit taxatierapport mag maken. Indien nodig zal nu ook de huisvestingsvergunning kunnen worden aangevraagd.

Leveringsakte

Op het moment dat de datum van het transport nadert, ontvang je een uitnodiging van de notaris om de transportakte te komen tekenen. Op deze dag vindt dus de feitelijke eigendomsoverdracht plaats en ontvang jij de sleutel van jouw nieuwe woning.



Sassenheim

📍 Hoofdstraat 271
2171 BE Sassenheim

☎ 0252 - 217 011
✉ sassenheim@heemborgh.nl

Alles naar wens geweest?

Bennebroek

📍 Rijksstraatweg 22
2121 AE Bennebroek

☎ 023 - 584 52 65
✉ bennebroek@heemborgh.nl

Hillegom

📍 Hoofdstraat 142
2181 EH Hillegom

☎ 0252 - 516 413
✉ hillegom@heemborgh.nl

Nieuw-Vennep

📍 Hoofdweg 1334 A
2151 LT Nieuw-Vennep

☎ 0252 - 629 090
✉ nieuw-vennep@heemborgh.nl