



Essenlaan
Sassenheim

11































Sassenheim, Essenlaan 11

In een rustige en kindvriendelijke woonwijk, ligt deze moderne, uitgebouwde hoekwoning met verrassend veel ruimte. De locatie van deze woning is zeer centraal. Op loopafstand bevindt zich het bruisende centrum van Sassenheim en het prachtige groene 'park Rusthoff'. Het dorp heeft veel te bieden, te denken aan: verschillende supermarkten, horecagelegenheden, speciaalzaken, drogisterijen maar ook scholen, kinderdagopvang en sportverenigingen. Daarnaast beschikt Sassenheim over een NS-treinstation en bereikt u alle uitvalswegen richting Leiden, Den Haag en Amsterdam (A4/A44) binnen enkele minuten.

Indeling:

Entree, hal met meterkast, toilet, trapkast en toegang tot de ruime woonkeuken en living. De moderne open keuken (2020) welke aan de voorzijde van de woning is gesitueerd is voorzien van diverse inbouwapparatuur te weten: 4-pits inductie kookplaat, afzuigkap, koelkast, vriezer, vaatwasser, spoelbak en praktische opbergkasten.

De gezellige eet- en zithoek is aan de achterzijde van de woning gecreëerd. Doordat er in de uitbouw (2020) kozijnen van de vloer tot het plafond zijn geplaatst is er een ontzettend fijne lichtinval.

Via de openslaande deuren loopt u de modern en strak aangelegde achtertuin in waar genoeg groen te vinden is, maar ook een heerlijke zithoek is gecreëerd waar u volledig tot rust kunt komen. Door de diepte en breedte van de tuin heeft u de gehele dag zon in de tuin.

De tuin is tevens middels een achterom te bereiken. Achter de poort is er nog een vrijstaande berging plus fietsenhok. Genoeg bergruimte dus!

In de ruime voortuin is voldoende ruimte voor een gezellige zithoek. In deze gezellige straat wordt er vaak in de voortuin gezeten om van de namiddag- en avond zon te genieten.

Via de trap bereikt u de eerste verdieping waar 2 ruime slaapkamers te vinden zijn en een kinderkamer waar eventueel ook een kantoor of hobbyruimte gecreëerd kan worden. In de slaapkamer aan de voorzijde van de woning bevinden zich de opstelplaats voor wasmachine en droger

Ook is de badkamer aan de voorzijde te vinden, voorzien van een inloopdouche, wastafelmeubel en handdoekradiator.

Middels de vlizotrap in de ouderslaapkamer is er nog een ruime vliering te vinden, welke tal van mogelijkheden biedt. De mogelijkheden bespreken wij graag tijdens een bezichtiging.

De gehele begane grond kan in goed overleg gemeubileerd over genomen worden.


Algemeen:

- keuken met inbouwapparatuur en uitbouw woning uit 2020
- nabij het centrum gelegen
- 8 Zonnepanelen!
- energielabel B
- tweede etage met tal van mogelijkheden!

Vraagprijs € 480.000,- k.k.

Oplevering: in overleg

Bij woningen ouder dan 25 jaar hanteren wij standaard een ouderdomsclausule in de koopovereenkomst

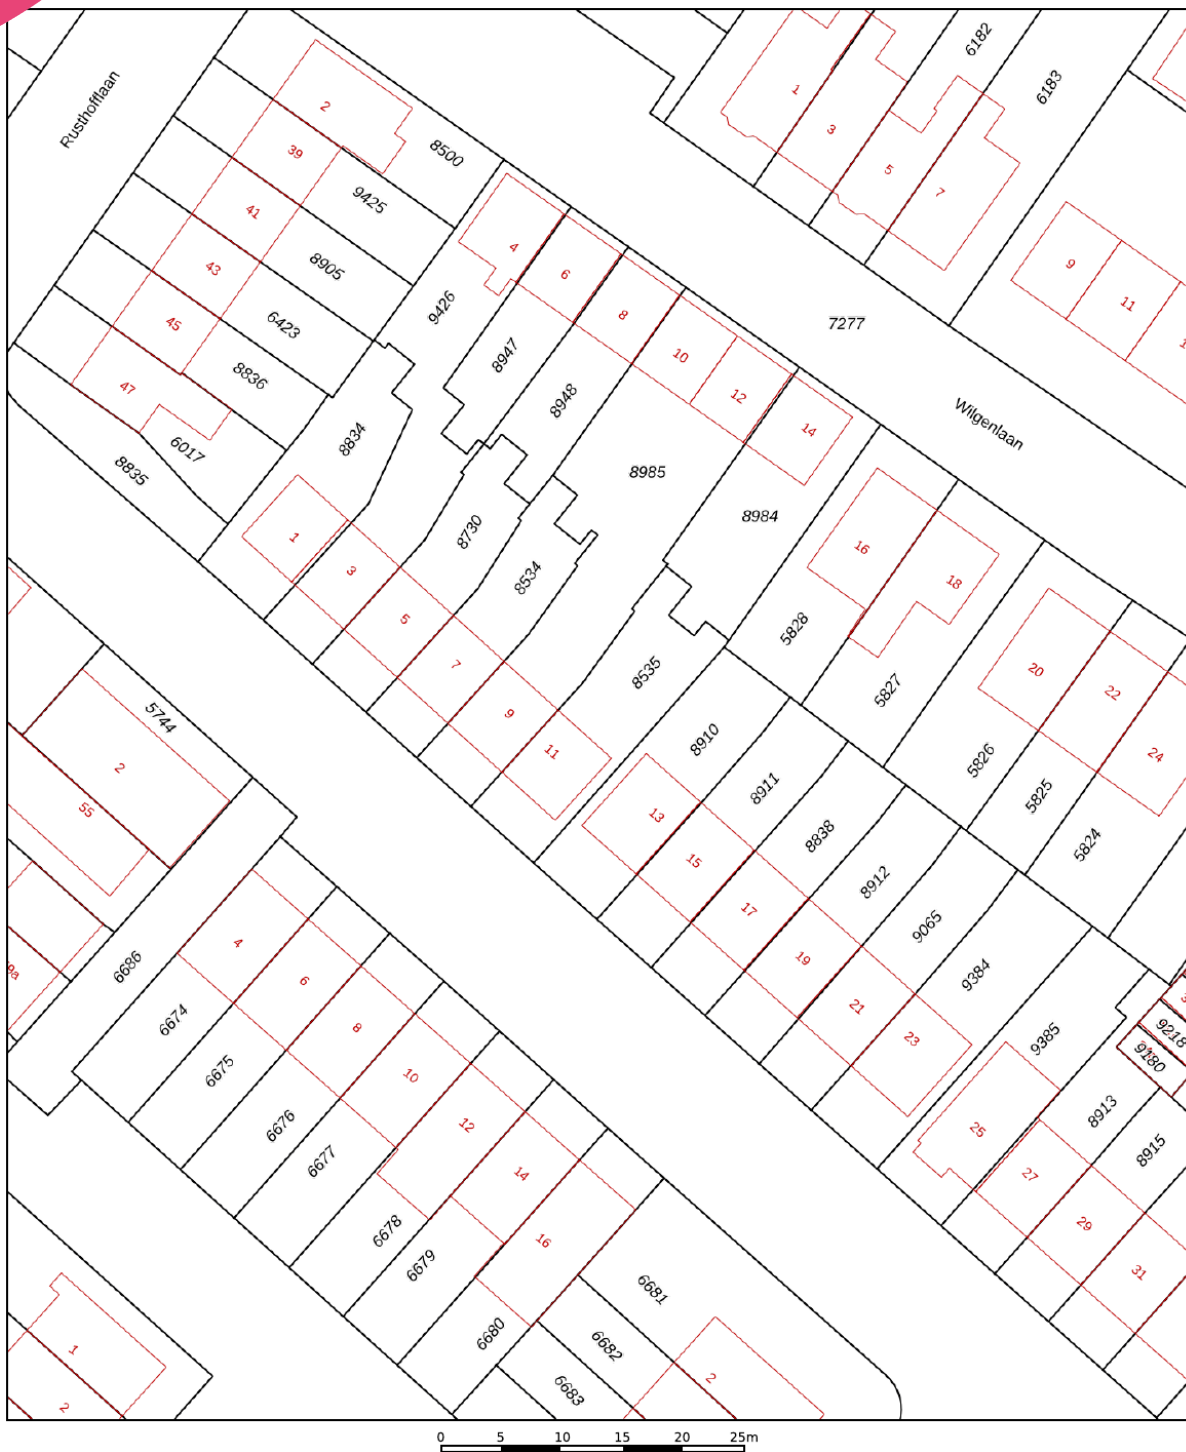

12345 25 Deze kaart is noordgericht Perceelnummer Huisnummer Vastgestelde kadastrale grens Voorlopige kadastrale grens Administratieve kadastrale grens Bebouwing	Schaal 1: 500 Kadastrale gemeente Sassenheim Sectie A Perceel 8535	kadaster 
---	--	--

Voor een eensluitend uittreksel, geleverd op 1 oktober 2025
De bewaarder van het kadaster en de openbare registers

Aan dit uittreksel kunnen geen betrouwbare maten worden ontleend.
De Dienst voor het kadaster en de openbare registers behoudt zich de intellectuele eigendomsrechten voor, waaronder het auteursrecht en het databankenrecht.

Object gegevens

Soort woning	eengezinswoning
Type woning	hoekwoning
Bouwjaar	1954
Bouwworm	Bestaande bouw
Permanente bewoning	ja
Huidige bewoning	woning

Maten object

Aantal kamers	5
Aantal slaapkamers	3
Volume	351 m ³
Perceeloppervlakte	172 m ²
Woonoppervlakte	89 m ²

Details

Ligging object	in woonwijk
Energielabel	B
Voorzieningen	mechanische ventilatie, glasvezel kabel, openslaande deuren
Verwarming	c.v.-ketel
Isolatie	dakisolatie, muurisolatie, vloerisolatie, dubbel glas
Warm water	c.v.-ketel
Tv-kabel	Ja

Tuin gegevens

Tuin	achtertuin, voortuin
Kwaliteit	fraai aangelegd
Ligging	noordoost



Lijst van zaken

	Blijft achter	Gaat mee	Ter overname	Nvt
Woning - Interieur				
(Voorzet) openhaard met toebehoren				X
Allesbrander				X
Houtkachel				X
(Gas)kachels				X
Designradiator(en)				X
Radiatorafwerking				X
Verlichting, te weten				
- inbouwspots/dimmers	X			
- opbouwspots/armaturen/lampen/dimmers	X			
- losse (hang)lampen	X			
- Plafond ventilator		X		
- Lampen woonkamer + babykamer			X	
(Losse)kasten, legplanken, te weten				
- Meubel onder tv (beneden + boven)	X			
- Kledingkasten slaapkamer			X	
Raamdecoratie/zonwering binnen, te weten				
- gordijnrails	X			
- gordijnen	X			
- overgordijnen	X			
- vitrages	X			
- rolgordijnen	X			
- lamellen				X
- jaloezieën				X
- (losse) horren/rolhorren	X			
-				X
-				X
Vloerdecoratie, te weten				
- vloerbedekking	X			

Lijst van zaken

www.heemborgh.nl

	Blijft achter	Gaat mee	Ter overname	Nvt
- parketvloer				X
- houten vloer(delen)				X
- laminaat	X			
- plavuizen				X
-				X
-				X
Overig, te weten				
- spiegelwanden	X			
- schilderij ophangstelsel				X
- Geluidsinstallatie		X		
- Kapstok + steelstofzuiger oplader		X		
- Tv slaapkamer			X	
- Wasmanden	X			
Woning - Keuken				
Keukenblok (met bovenkasten)	X			
Keuken (inbouw)apparatuur, te weten				
- kookplaat	X			
- (gas)fornuis				X
- afzuigkap	X			
- magnetron				X
- oven				X
- combi-oven/ combimagnetron	X			
- koelkast				X
- vriezer				X
- koel-vriescombinatie	X			
- vaatwasser	X			
- Quooker				X
- koffiezetapparaat		X		
-				X
-				X

Lijst van zaken

	Blijft achter	Gaat mee	Ter overname	Nvt
Keukenaccessoires, te weten				
-				X
-				X
-				X
-				X
-				X
-				X
-				X
-				X
Woning - Sanitair/sauna				
Sauna met toebehoren				
				X
				X
				X
Toilet met de volgende toebehoren				
- toilet	X			
- toiletrolhouder	X			
- toiletborstel(houder)	X			
- fontein				X
-				X
-				X
Badkamer met de volgende toebehoren				
- ligbad				X
- jacuzzi/whirlpool				X
- douche (cabine/scherf)	X			
- stoomdouche (cabine)				X
- wastafel				X
- wastafelmeubel	X			
- planchet	X			
- toiletkast				X
- toilet				X
- toiletrolhouder				X
- toiletborstel(houder)				X
-				X


Lijst van zaken

www.heemborgh.nl

	Blijft achter	Gaat mee	Ter overname	Nvt
-				X
Woning - Extérieur/ installaties/veiligheid/ energiebesparing				
Schotel/antenne				X
Brievenbus				X
Kluis				X
(Voordeur)bel	X			
Alarminstallatie				X
(Veiligheids)sloten en overige inbraakpreventie				X
Rookmelders	X			
(Klok)thermostaat	X			
Airconditioning				X
Screens				X
Rolluiken				X
Zonwering buiten				X
Telefoonaansluiting/ internetaansluiting	X			
Veiligheidsschakelaar wasautomaat				X
Waterslot wasautomaat				X
Zonnepanelen	X			
Oplaadpunt elektrische auto				X
				X
				X
				X
				X
				X
Warmwatervoorziening, te weten				
- CV-installatie	X			
- boiler				X
- geiser				X
-				X
-				X
-				X



Lijst van zaken

	Blijft achter	Gaat mee	Ter overname	Nvt
Isolatievoorzieningen (voorzetramen/radiatorfolie etc.), te weten				
-	X			
-				X
Tuin - Inrichting				
Tuinaanleg/bestrating	X			
Beplanting	X			
				X
Tuin - Verlichting/ installaties				
Buitenverlichting	X			
Tijd- of schemerschakelaar/ bewegingsmelder	X			
Tuinverlichting in beplanting		X		
Tuin - Bebouwing				
Tuinhuis/buitenberging	X			
Kasten/werkbank in tuinhuis/ berging	X			
(Broei)kas				X
				X
				X
Tuin - Overig				
Overige tuin, te weten				
- (sier)hek				X
- vlaggenmast(houder)	X			
-				X
-				X
Overig - Contracten				
CV: Nee				
Boiler: Nee				
Zonnepanelen: Nee				

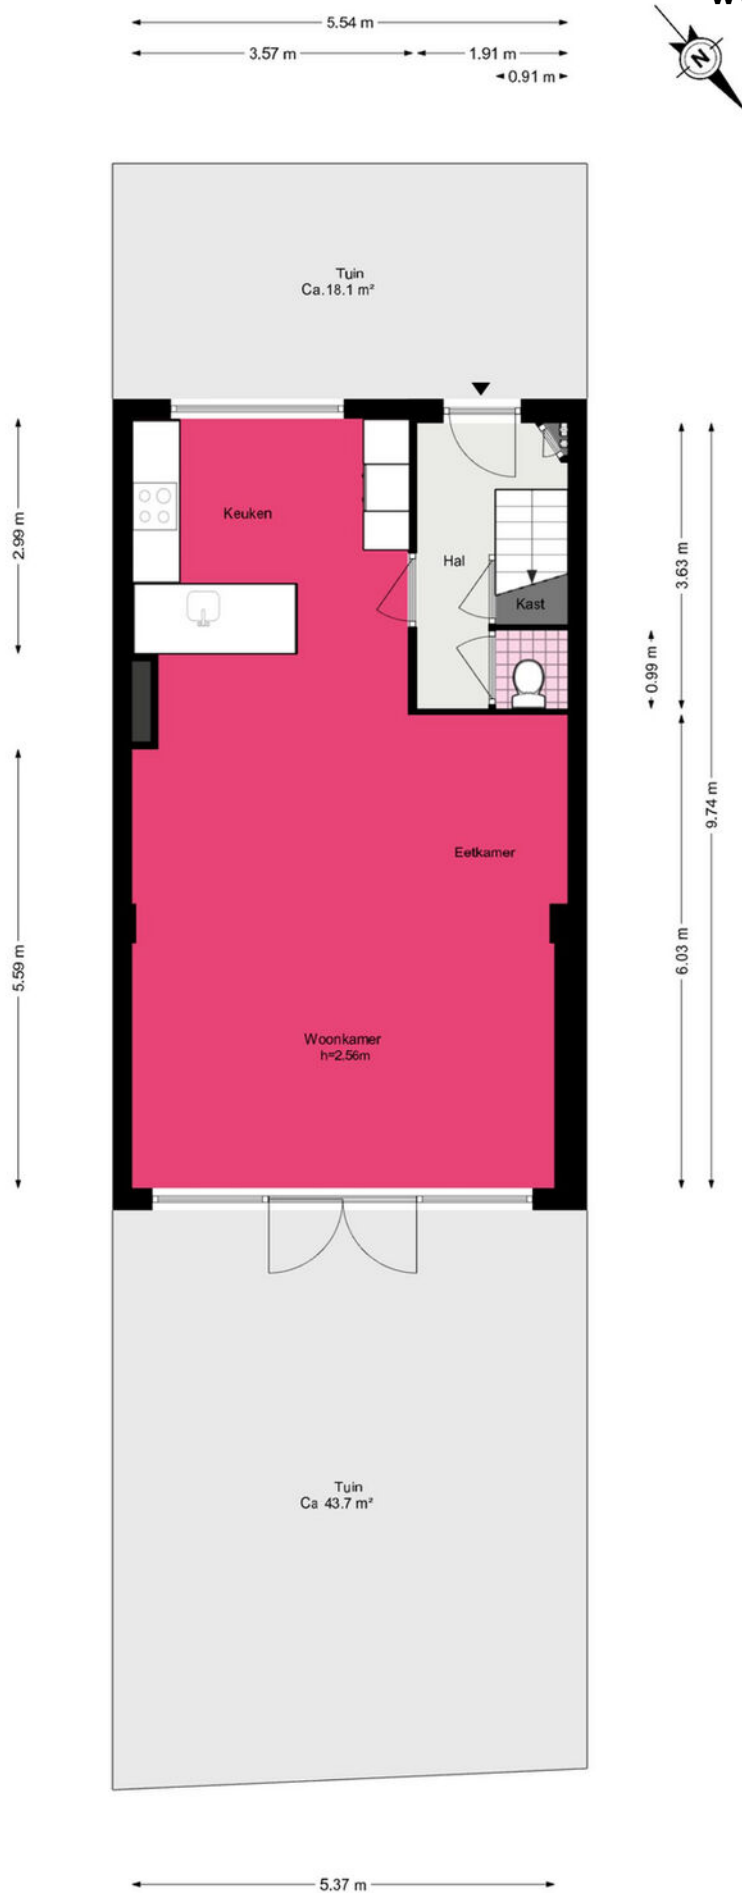

Essenlaan 11 - Sassenheim


Eerste verdieping

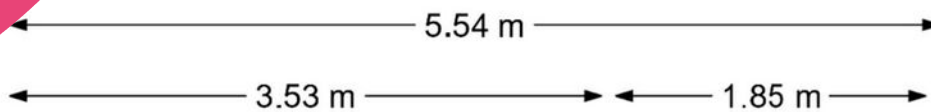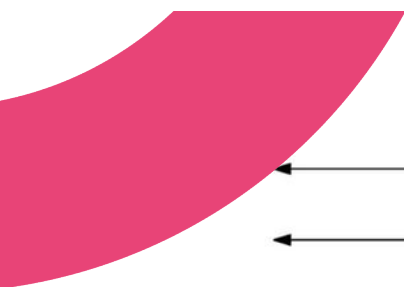



Essenlaan 11 - Sassenheim Zolder

5.56 m

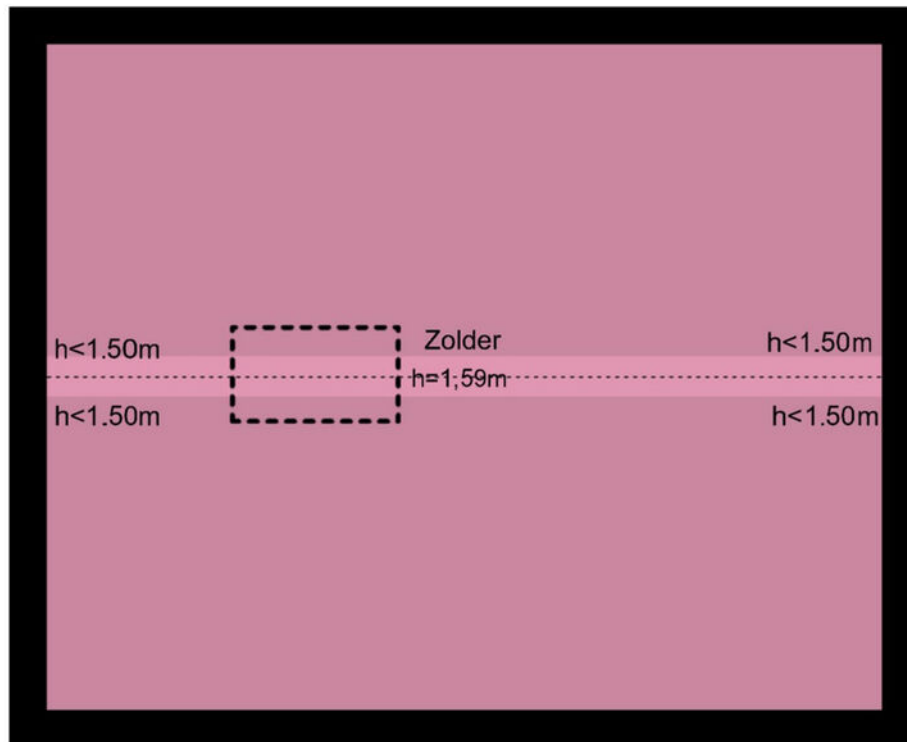


Essenlaan 11 - Sassenheim Berging




← 1.33 m →

← 1.31 m →

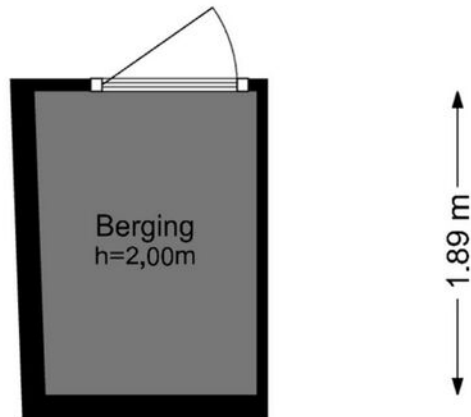

↑ 2.60 m ↓

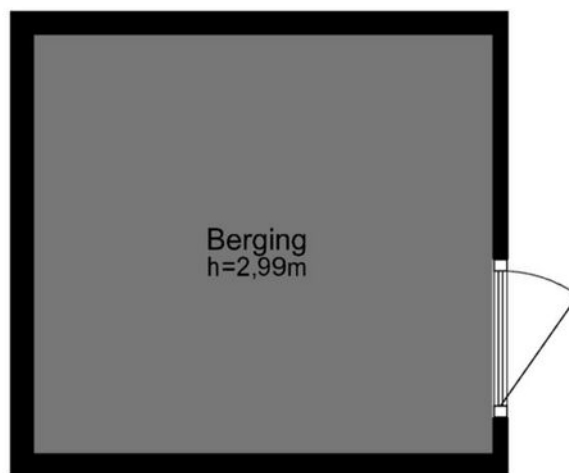

← 2.85 m →

Je hebt een woning bezichtigd, en nu?

Bezichtiging

Je hebt geen verdere belangstelling; wil je ons dit even laten weten, zodat wij dit aan onze opdrachtgever kunnen doorgeven.

Enthousiast

Je bent enthousiast en wilt de woning graag kopen:

- ken je jouw hypotheek mogelijkheden?
- indien jij dat wenst kan Heemborgh Makelaars jou hierbij adviseren. t 0252 - 21 70 11
- Is er voor deze woning een huisvestingsvergunning vereist?
Zo ja, ga na of jij hiervoor in aanmerking komt.

Een bod uitbrengen

Als je bovengenoemde zaken hebt onderzocht, weet je of het voor jou zinvol is om een bod uit te brengen. Een bod kan je zowel mondeling als schriftelijk uitbrengen. Heemborgh Makelaars zal jouw bod overbrengen en bespreken met de eigenaar van de woning. Wordt het door jou uitgebrachte bod door de eigenaar geaccepteerd, dan is er sprake van een koopovereenkomst. Echter het is pas bindend als de koopovereenkomst door iedereen getekend is.

Het is belangrijk dat jij in jouw bod die zaken opneemt, die voor jou belangrijk zijn zoals:

- het verkrijgen van een hypotheek al dan niet met Nationale Hypotheek Garantie.
- het verkrijgen van een huisvestingsvergunning.
- een opsomming van de roerende zaken waarvan jij wilt dat ze bij de aankoop in de woning achterblijven.
- het wel of niet laten uitvoeren van een bouwkundige keuring.

Onderhandelingen

Het is mogelijk dat het door jou uitgebrachte bod niet direct door de verkoper wordt geaccepteerd. Heemborgh Makelaars zal dan namens de verkoper met jou in onderhandeling treden.

Koopovereenkomst

Als er een overeenstemming is, wordt vervolgens door de verkopende makelaar de koopakte opgemaakt. Nadat de koper een volledig getekend koopcontract heeft ontvangen, heeft de koper nog 3 dagen bedenktijd. Indien de koper de koopovereenkomst wenst te ontbinden, dan dient hij/zij dit middels een bericht met ontvangstbevestiging aan de makelaar kenbaar te maken.

Waarborgsom

De notaris zal jou (de koper) enkele dagen nadat hij de koopakte heeft ontvangen, verzoeken tot het storten van de waarborgsom of het stellen van een bankgarantie, uiterlijk op de datum zoals afgesproken in het koopcontract.

Hypotheek

Als de koopakte is getekend dien je zo spoedig mogelijk de hypotheek aan te vragen. De bank zal een taxatierapport van de woning verlangen. Overleg met je hypotheekadviseur wie dit taxatierapport mag maken. Indien nodig zal nu ook de huisvestingsvergunning kunnen worden aangevraagd.

Leveringsakte

Op het moment dat de datum van het transport nadert, ontvang je een uitnodiging van de notaris om de transportakte te komen tekenen. Op deze dag vindt dus de feitelijke eigendomsoverdracht plaats en ontvang jij de sleutel van jouw nieuwe woning.



Sassenheim

📍 Hoofdstraat 271
2171 BE Sassenheim

☎ 0252 - 217 011
✉ sassenheim@heemborgh.nl

Alles naar wens geweest?

Bennebroek

📍 Rijksstraatweg 22
2121 AE Bennebroek

☎ 023 - 584 52 65
✉ bennebroek@heemborgh.nl

Hillegom

📍 Hoofdstraat 142
2181 EH Hillegom

☎ 0252 - 516 413
✉ hillegom@heemborgh.nl

Nieuw-Vennep

📍 Hoofdweg 1334 A
2151 LT Nieuw-Vennep

☎ 0252 - 629 090
✉ nieuw-vennep@heemborgh.nl