





Voorgevel

Rechter zijgevel

Achtergevel

Linker zijgevel

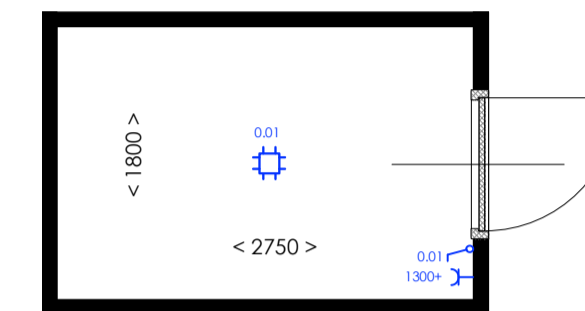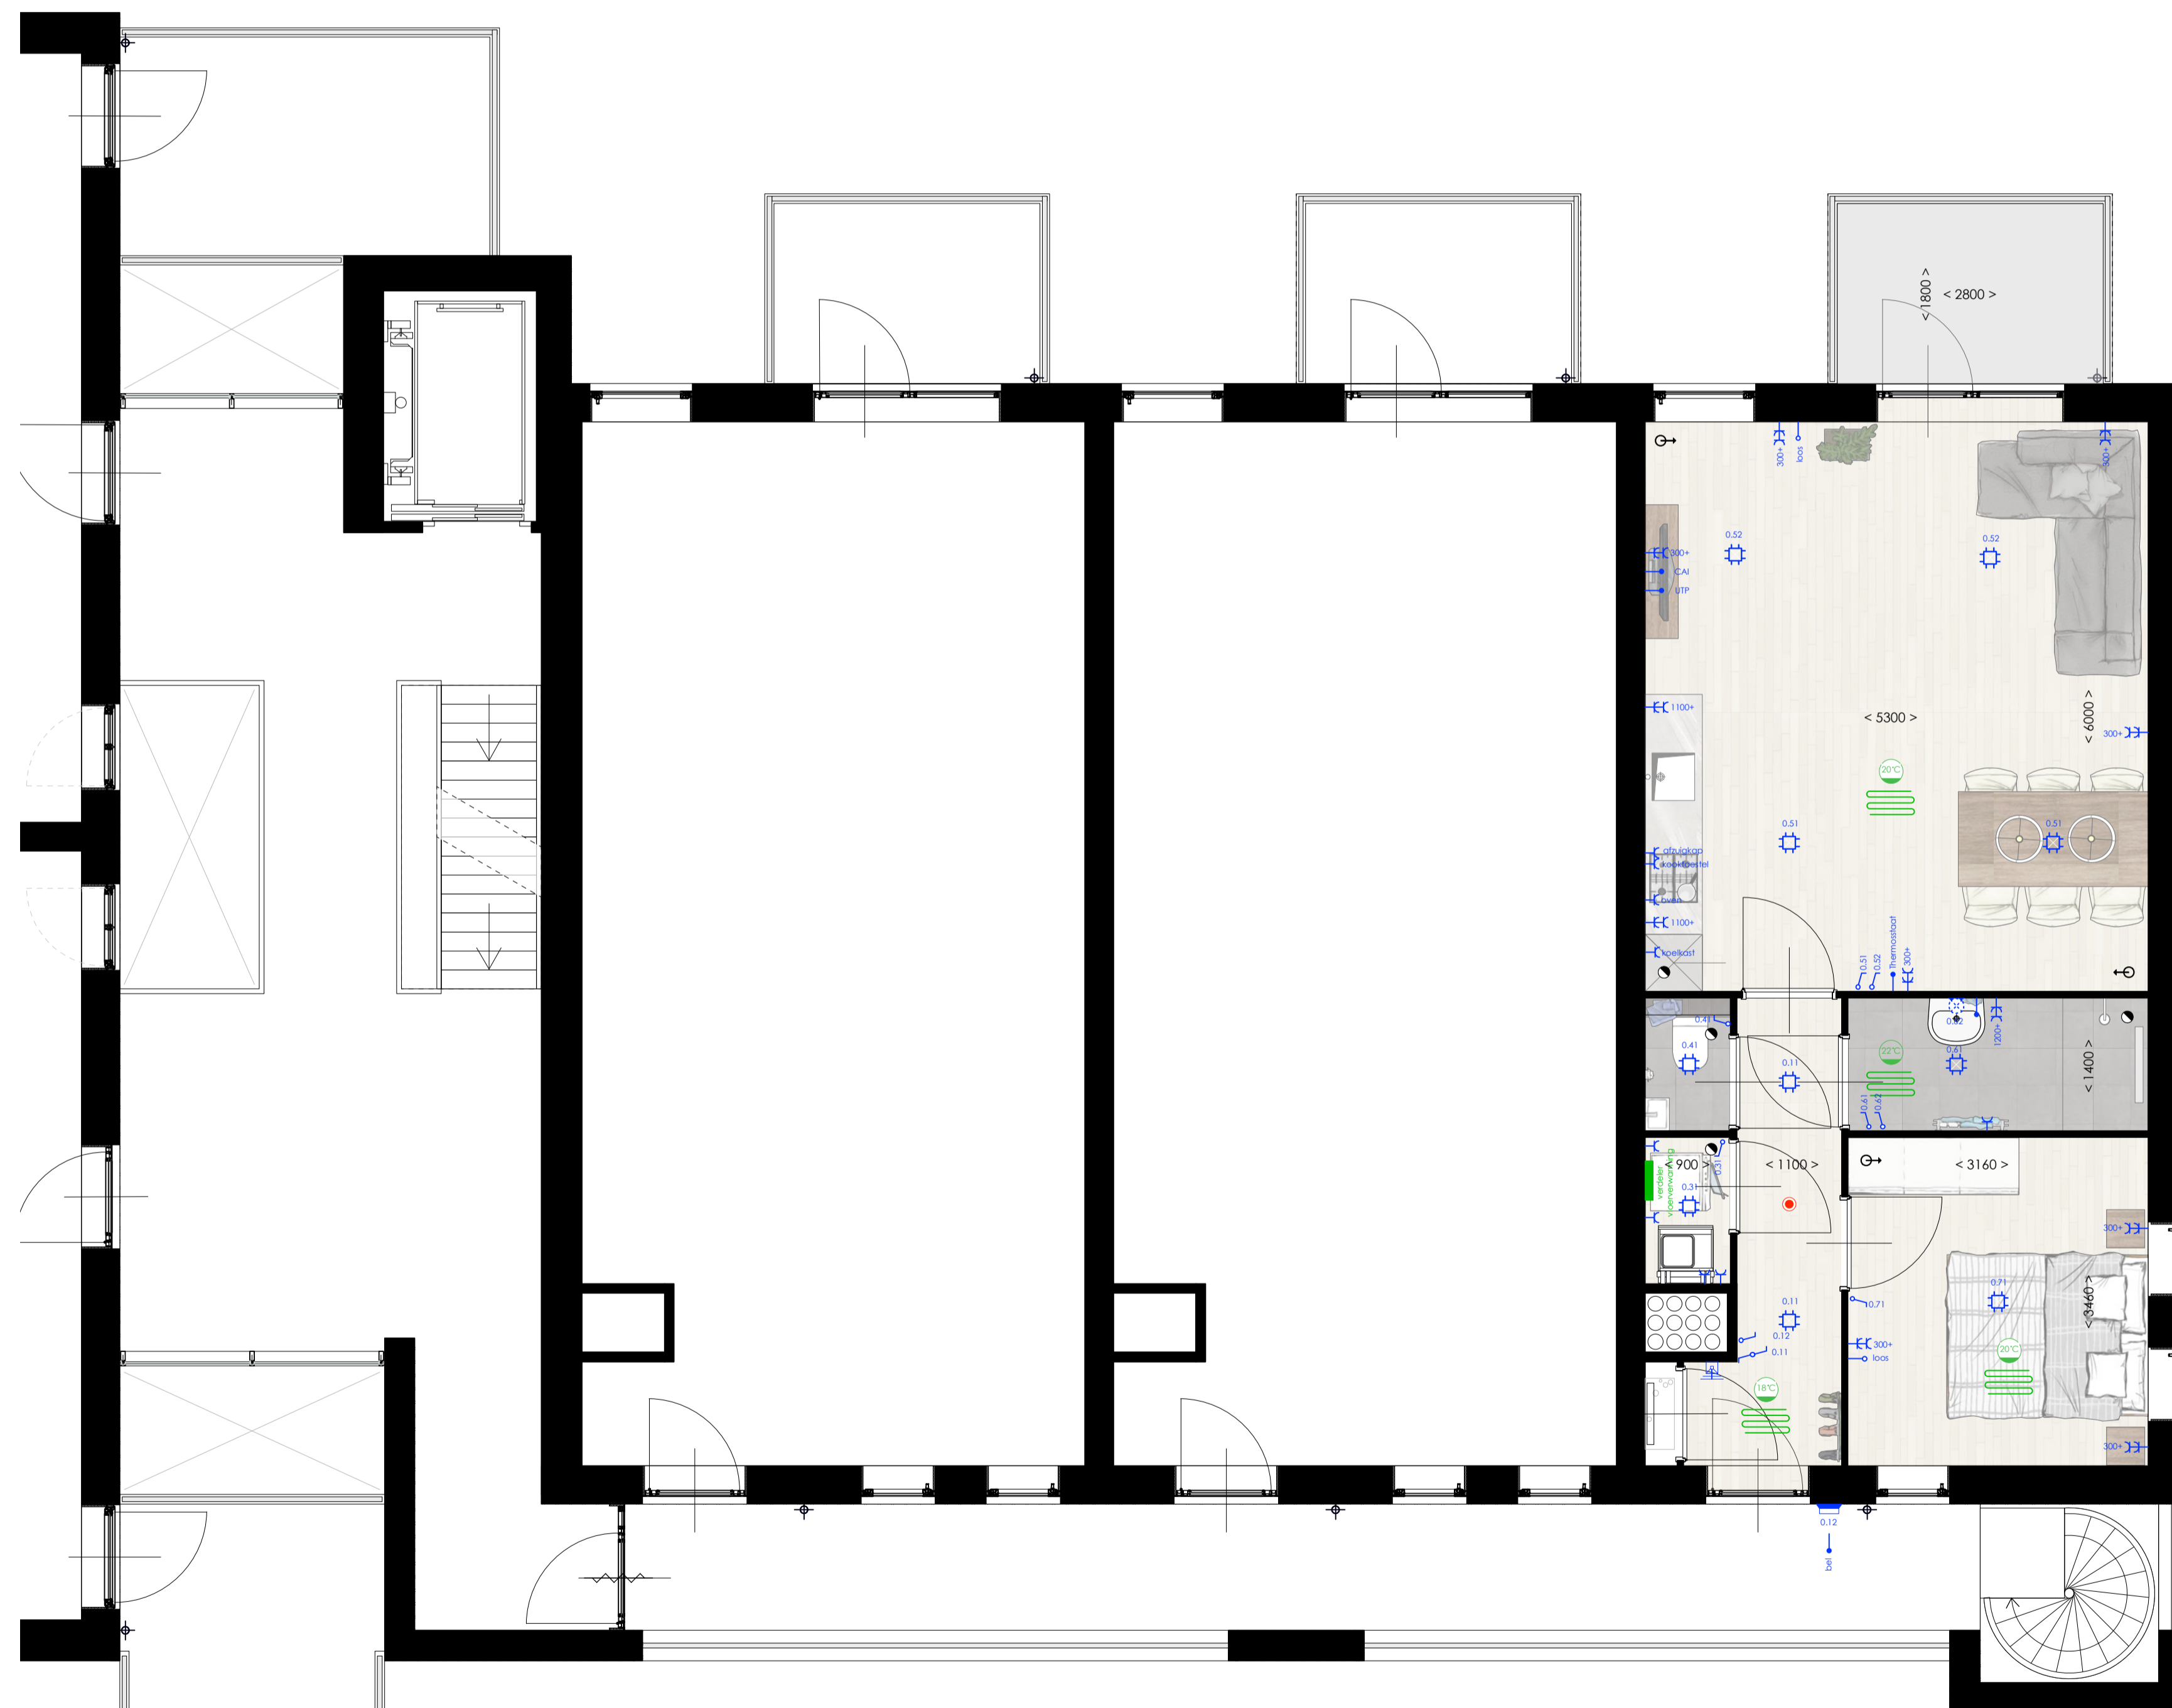

Plattegrond berging

Renvooi elektra


- loze leiding niet bedraad
 - leiding bedraad
 - enkel wandcontactdoos
 - dubbel wandcontactdoos
 - perflex aansluiting
 - centraaldoos tbv licht/aansluitpunt
 - wandlichtpunt
 - buiten lamp
 - enkelpolig schakelaar
 - wissel schakelaar
 - bel
 - intercom
- Brand-rookmelder aangesloten op het lichtnet; volgens bouwbesluit 2e fase art. 2.16.8 en 2.16.9 en NEN 2555 begane grond en verdieping gekoppeld uitvoeren

Renvooi verwarming


- vloerverwarming
- paneel radiator
- vloerverdelers vloerverwarming

Renvooi ventilatie

- Mechanische luchtvoevoer
- Natuurlijke dak luchtvoevoer
- Natuurlijke luchtvoevoer
- Luchtvoevoer via overstroomb

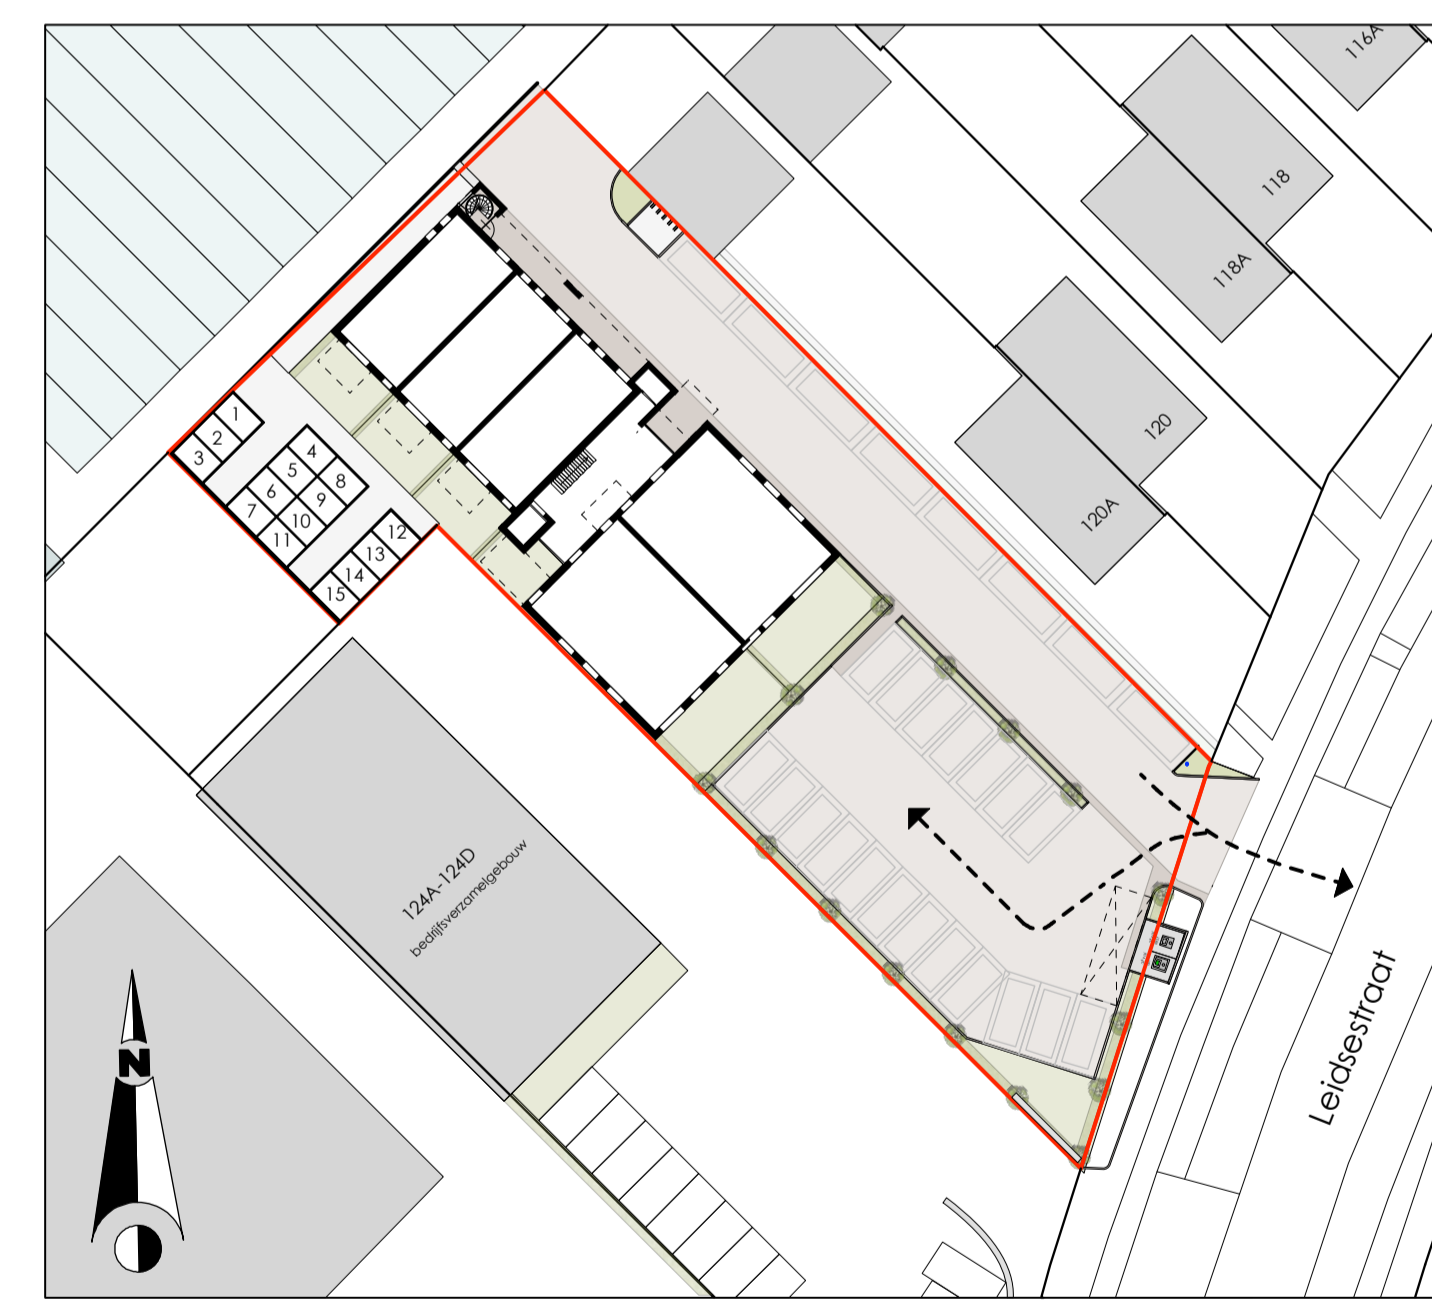

Plattegrond 1^{ste} verdieping

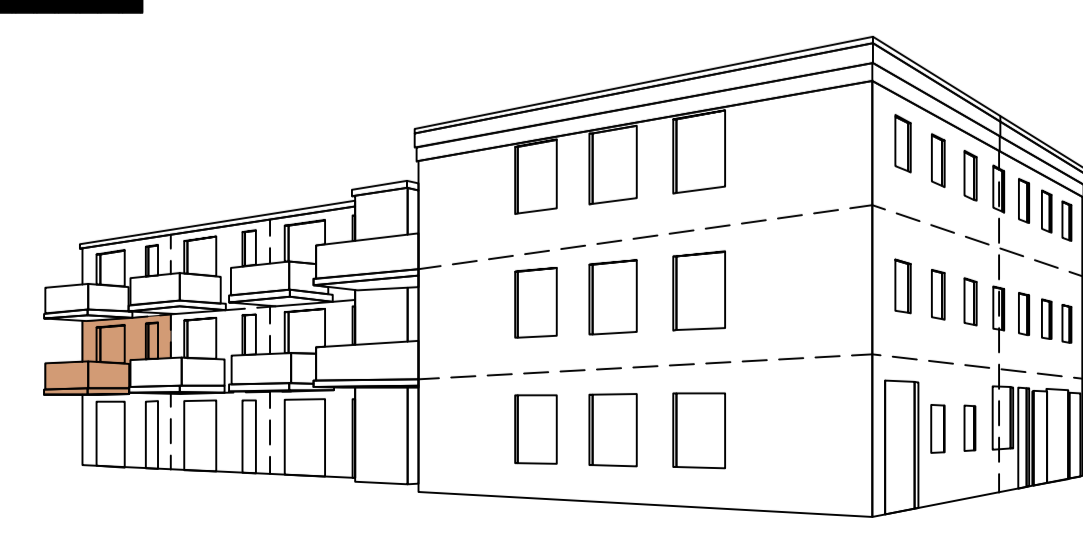

VELDHOVEN OPDRACHTGEVER:
Schuit - Ter Leede b.v.
Leidsestraat 126
2182 DS Hillegom

GRANJELAAN 9B- 2161 KH LISSE
TELEFOON 0252 - 41 20 18
TELEFAX 0252 - 41 69 95

WERK:
Herbestemming bollenschuur Leidsestraat 122 te Hillegom

ONDERWERP:
Contract tekening

SCHAAL: 1 α 50	REVISIE: B	GEWIJZIGD: 15-12-2022	WERK NR. 2017-1616 ST	BLAD NR. bouwnr. 12
-------------------	---------------	--------------------------	--------------------------	------------------------

INFO@VELDHOVENPARTNERS.NL WWW.VELDHOVENPARTNERS.NL