




Voorgevel


Rechter zijgevel

Achtergevel

Linker zijgevel

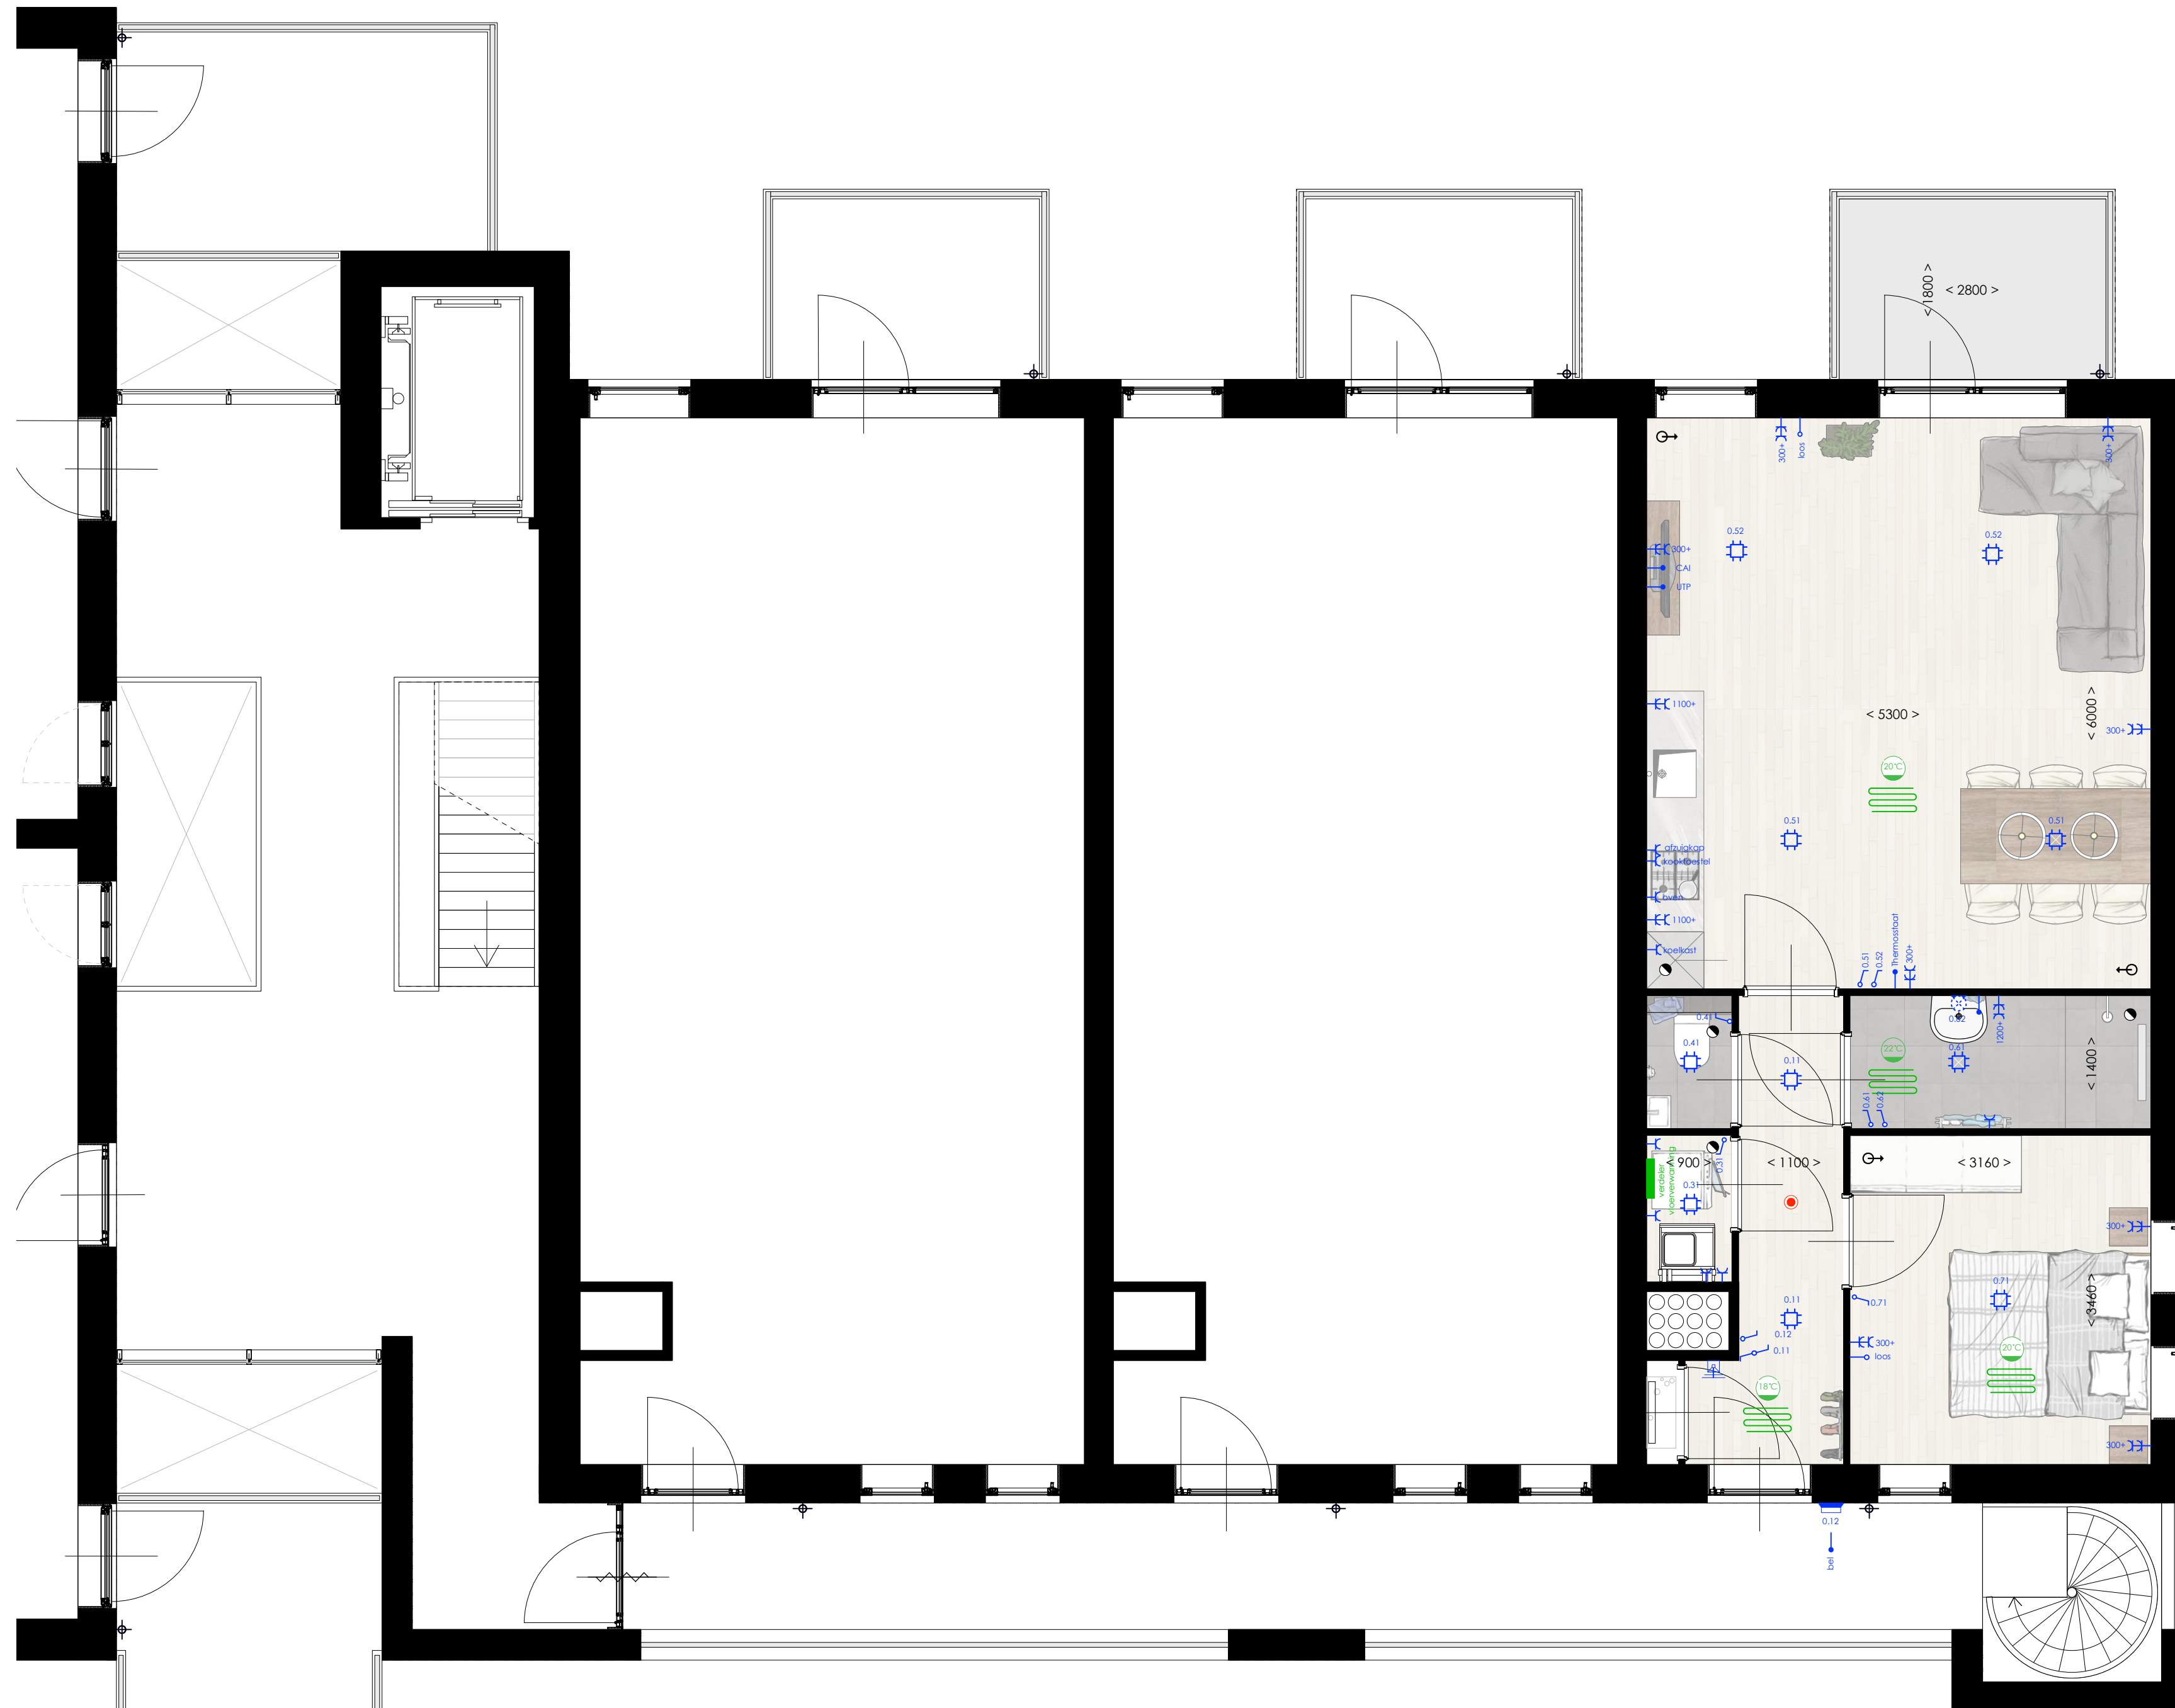

Plattegrond 2^{de} verdieping

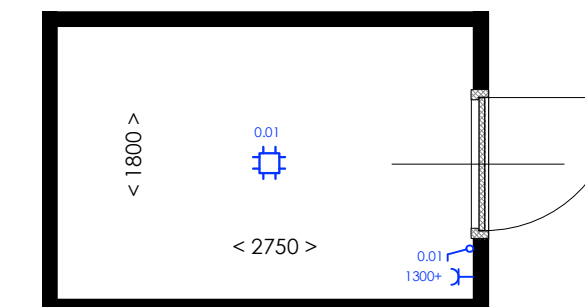

Plattegrond berging

Renvooi elektra			
	loze leiding niet bedraad		wandlichtpunt
	leiding bedraad		buiten lamp
	enkel wandcontactdoos		enkelpolig schakelaar
	dubbel wandcontactdoos		wissel schakelaar
	perlex aansluiting		bel
	centraaldoos tbv licht-aansluitpunt		intercom
 Brand-rookmelder aangesloten op het lichtnet; volgens bouwbesluit 2e fase art. 2.16.8 en 2.16.9 en NEN 2555 begane grond en verdieping gekoppeld uitvoeren			
Renvooi verwarming		Renvooi ventilatie	
	vloerverwarming		Mechanische luchtafvoer
	paneel radiator		Natuurlijke dak luchtvoevoer
	vloerverdeler vloerverwarming		Natuurlijke luchtvoevoer
			Luchtvoevoer via overstroom

